

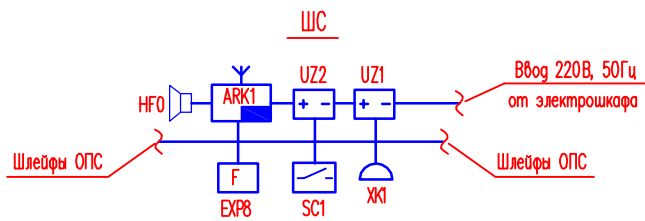


- Экспликация помещений:
1. Тамбур
 2. Малое фойе
 3. Большое фойе
 4. Конференцзал
 5. Выставочный зал
 6. Краеведческий зал
 7. Подсобное помещение
 8. Фондохранилище
 9. Туалет
 10. Зал космонавтики черный
 11. Зал космонавтики синий
 12. Планетарий
 13. Щитовая
 14. Гардероб
 15. Туалет
 16. Туалет
 17. Лестничная клетка
 18. Лестничная клетка
 19. Элеваторная

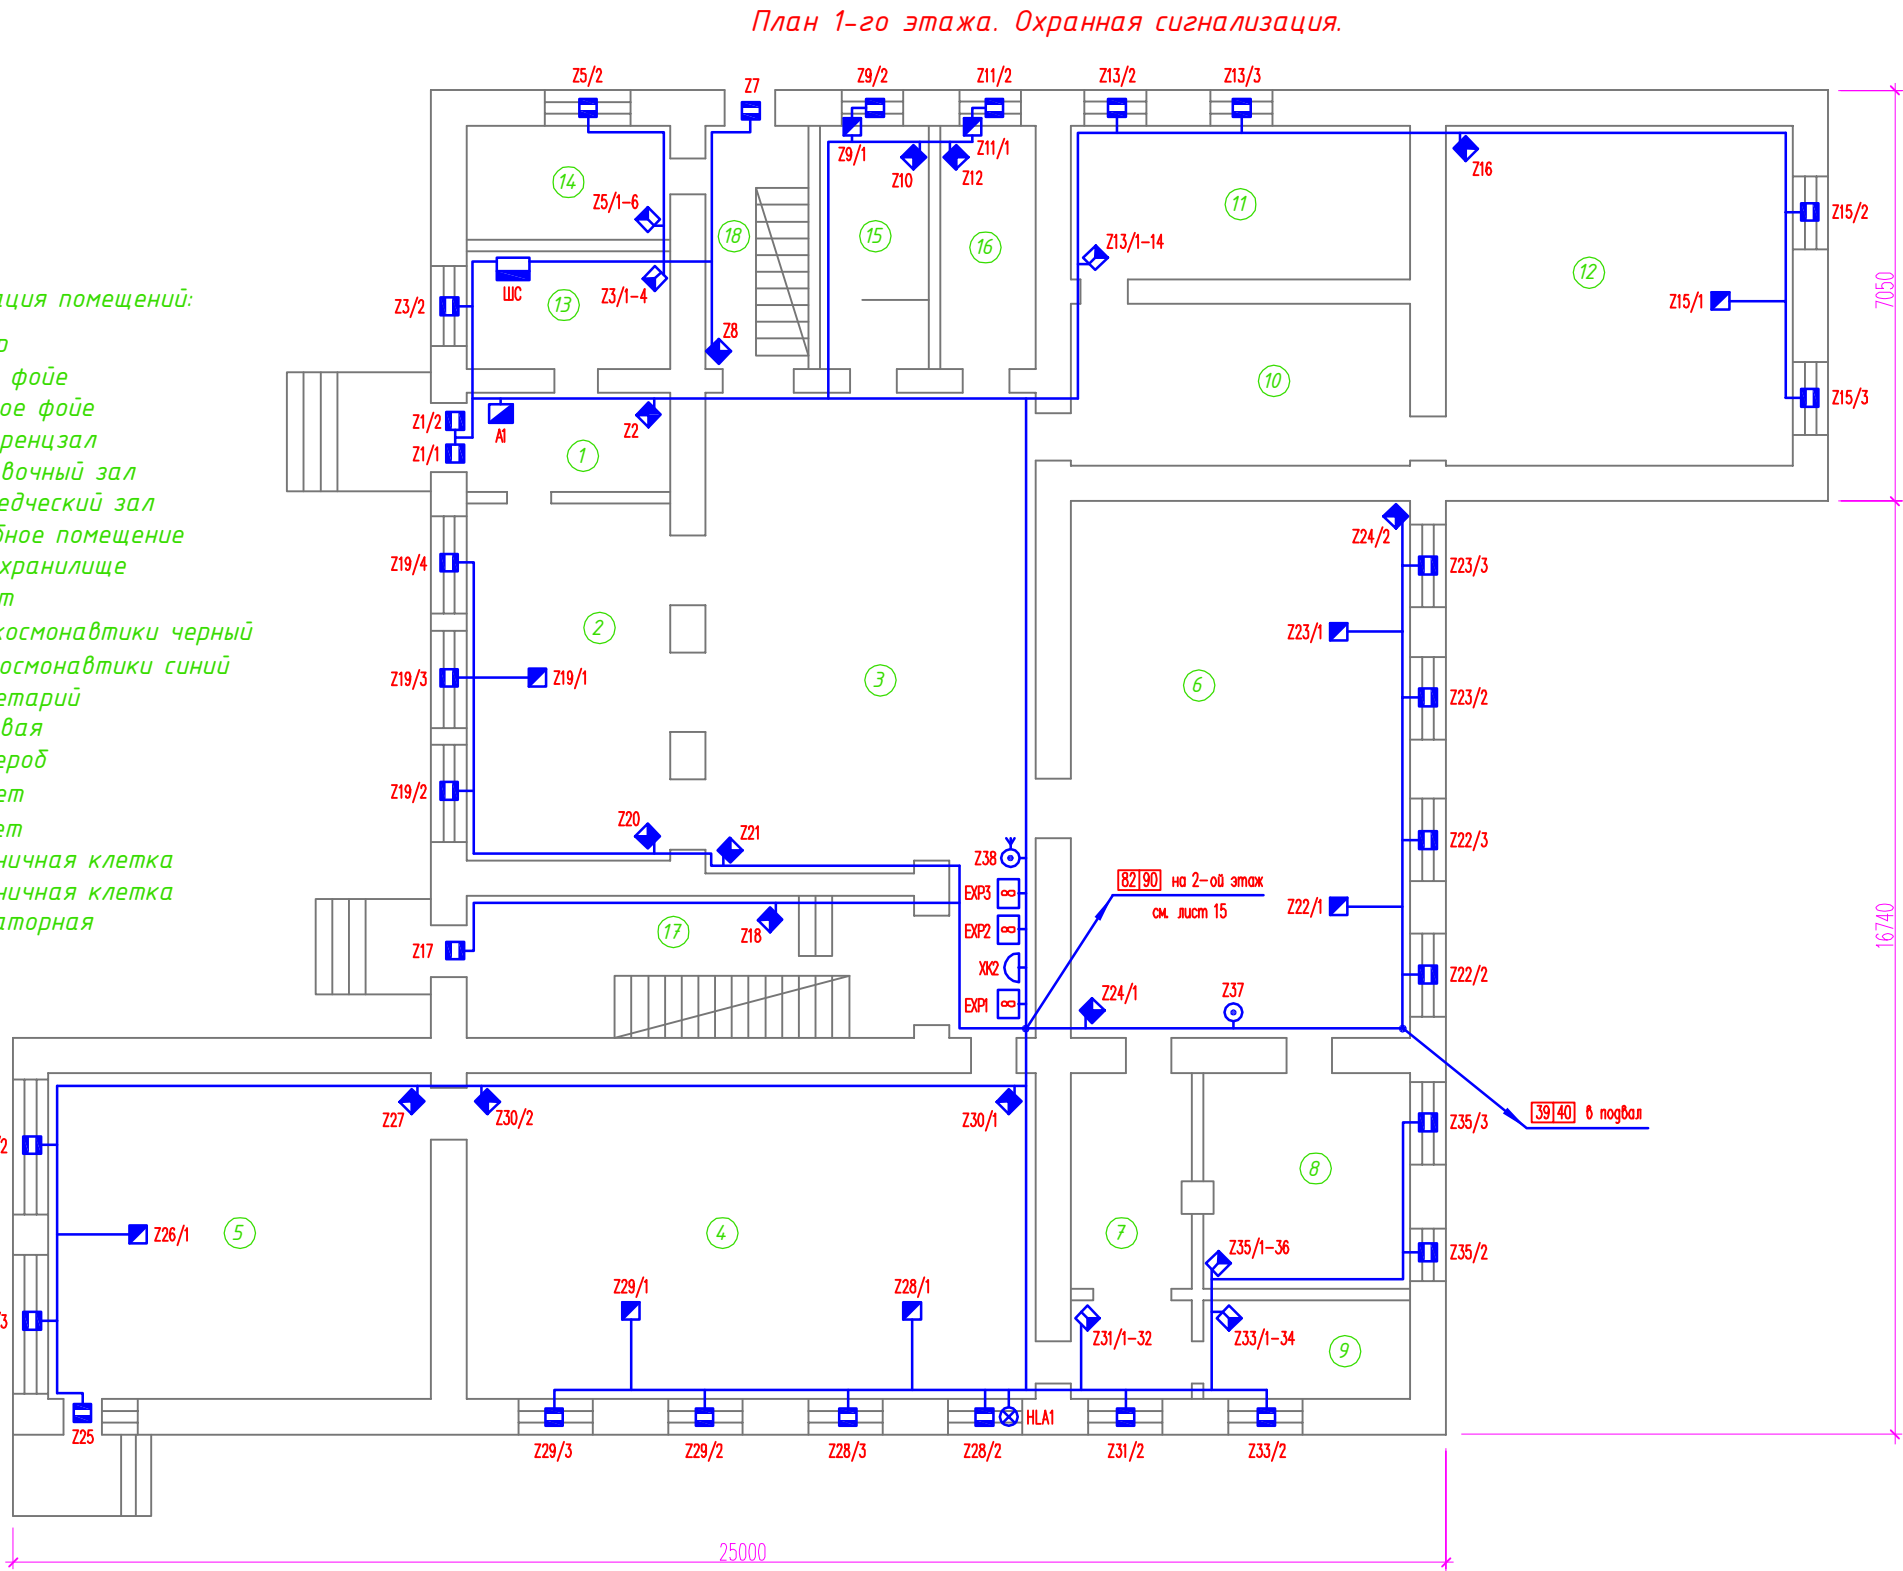


1. Прокладку шлейфов охранной сигнализации выполнить в кабель-каналах ПВХ.
2. Щит сигнализации (ШС) с оборудованием разместить на стене на высоте 1,6...1,8м от уровня пола.
3. Клавиатуру RXN-400 (А1) установить на стене на высоте 1,5м от уровня пола в металлическом ящике.
4. Расширители I/O-8N (EXP) и коробки распределительные КРТП-10 (ХК) установить на стене на высоте 2,6...3,0м от уровня пола.
5. Установку охранных извещателей выполнить согласно паспорту на изделие.
6. Места установки тревожных извещателей уточнить при монтаже.
7. Межэтажные проходы выполнить в трубе пластиковой. Места проходов уточнить при монтаже.
8. Характеристики электрических проводов см. "Кабельный журнал".

План подвала.
Охранная сигнализация.

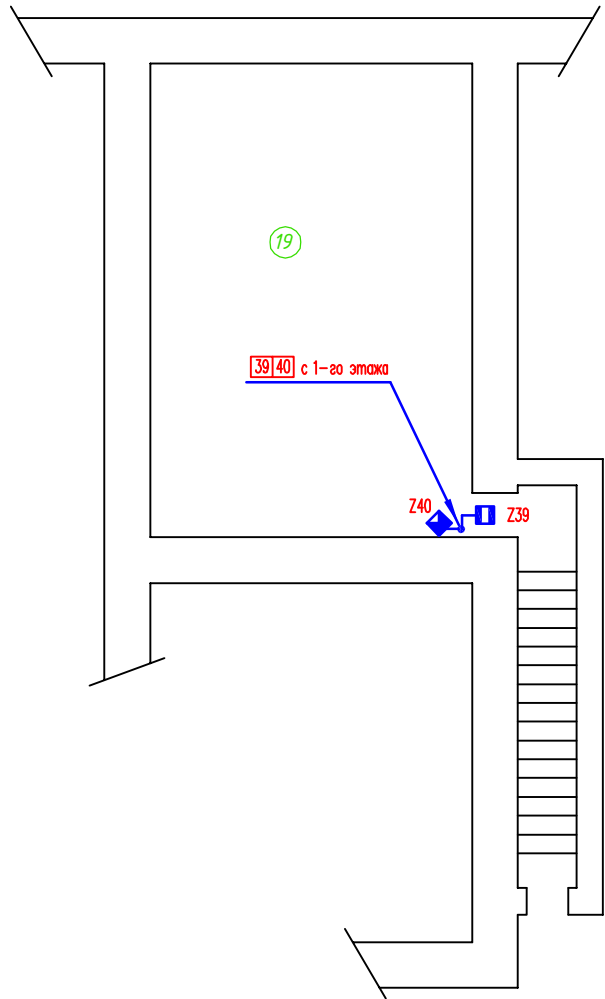

Поз. обознач.	Обозначение	Наименование	Кол.	Масса	Примечание
1		Кабель-канал ПВХ 40x25	40м		
2		Кабель-канал ПВХ 20x2	150м		
3		Труба пластиковая D30	10м		
4	КС-4	Коробка коммутационная	35		
300.68-2013.ОПС					
Здание МБОУ ДОД ЦДТ №4 по адресу: г. Иваново, ул. Семеникова д. 9.					
Изм.	Кол.	Лист	Мод.	Подпись	Дата
ГИП	Виноградов				
Н. конт.	Ермолаев				
Проверил	Виноградов				
Разраб.	Беляев				
				Стадия	Лист
				РД	14
				Листов	
				ПК "Профилактика" г. Иваново	

План 2-го этажа. Охранная сигнализация.

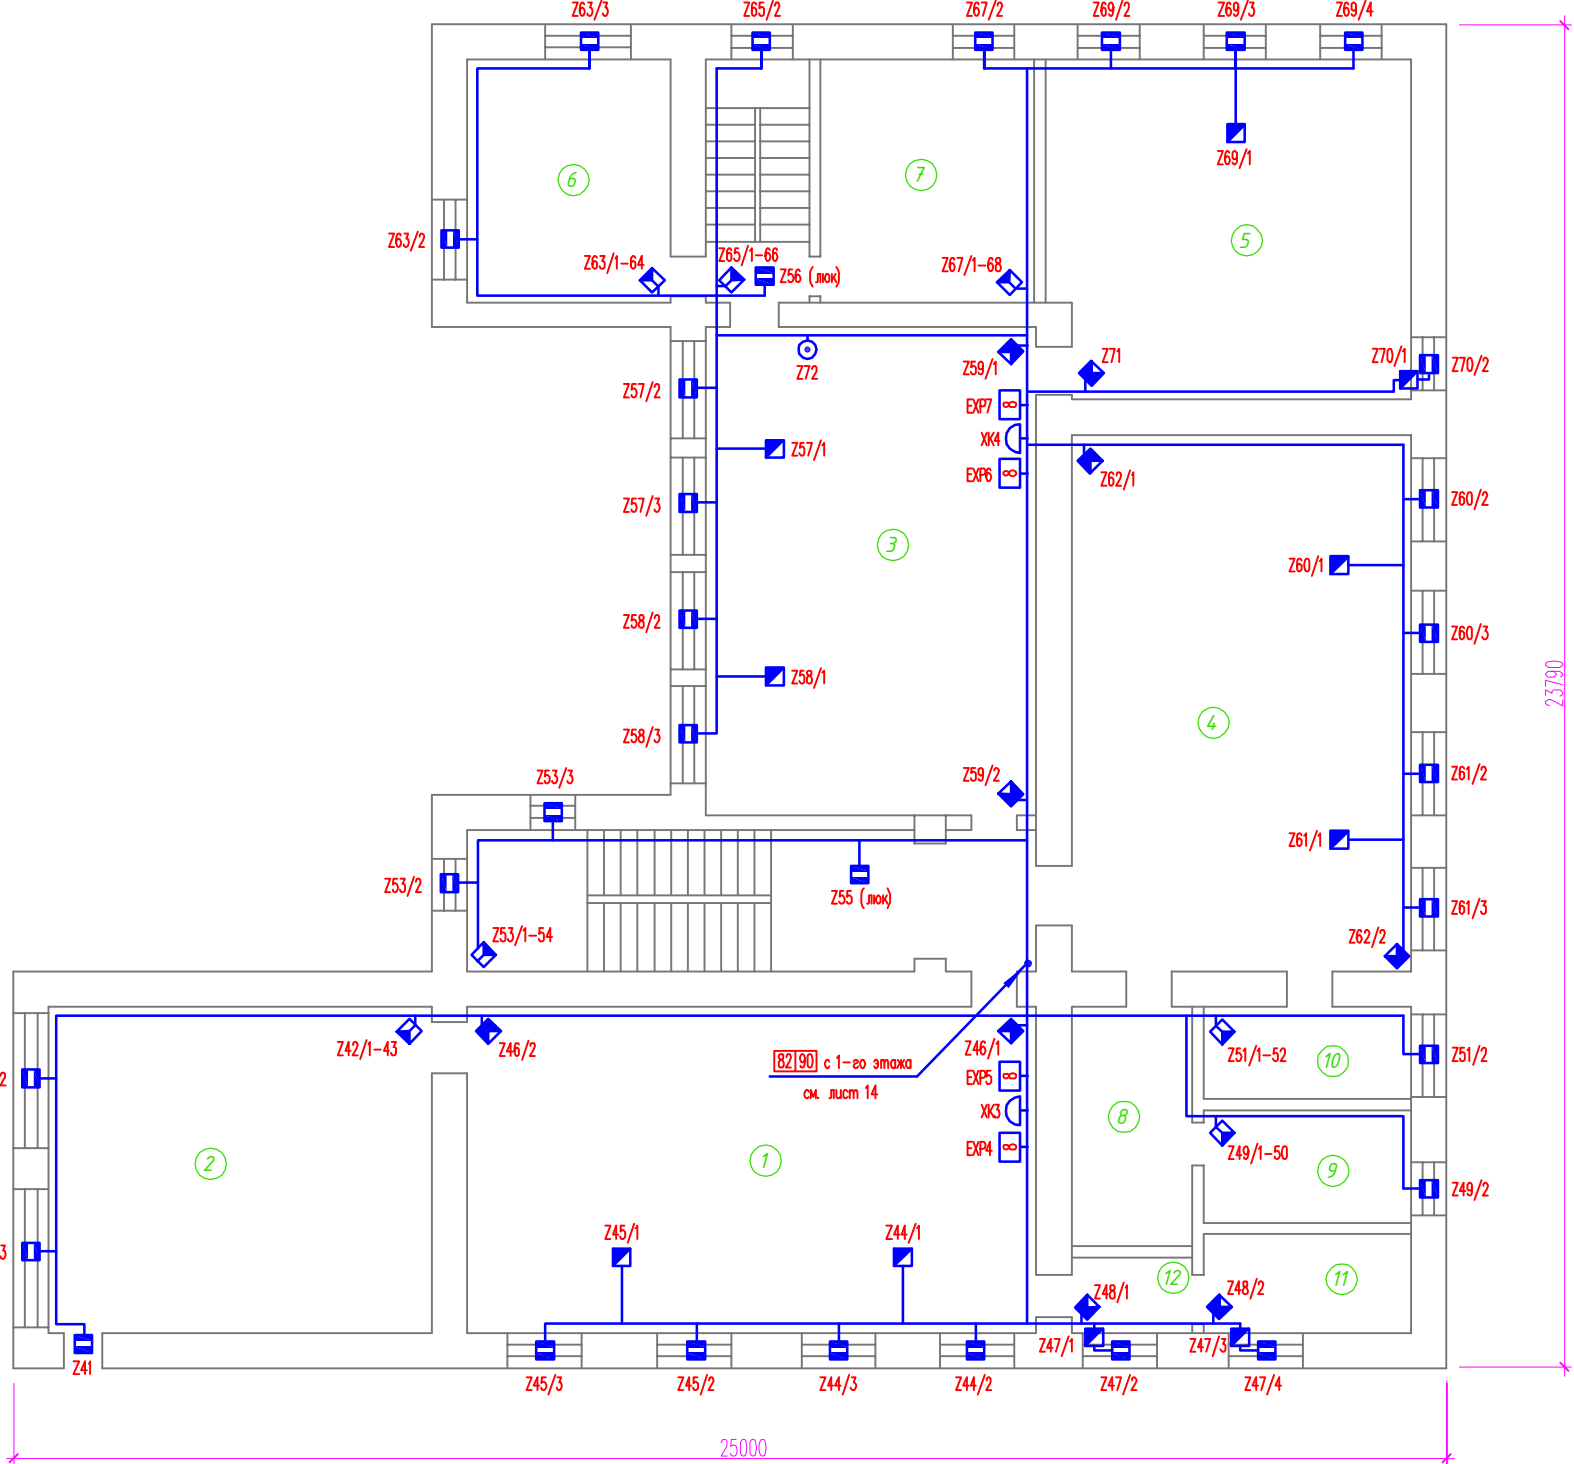

- Экспликация помещений:
1. Минералогический зал
 2. Геологический зал
 3. Зал "Образ в камне"
 4. Палеонтологический зал
 5. Фондохранилище
 6. Библиотека
 7. Учебный кабинет
 8. Фондохранилище
 9. Фондохранилище
 10. Фондохранилище
 11. Туалет
 12. Тамбур в туалете

1. Прокладку шлейфов охранной сигнализации выполнить в кабель-каналах ПВХ.
2. Расширители I/O-8N (EXP) и коробки распределительные КРТП-10 (ХК) установить на стене на высоте 2,6...3,0м от уровня пола.
3. Установку охранных извещателей выполнить согласно паспорту на изделие.
4. Места установки тревожных извещателей уточнить при монтаже.
5. Межэтажные проходы выполнить в трубе пластиковой. Места проходов уточнить при монтаже.
6. Характеристики электрических проводов см. "Кабельный журнал".

Поз. обознач.	Обозначение	Наименование	Кол.	Масса	Примечание
1		Кабель-канал ПВХ 40x25	20м		
2		Кабель-канал ПВХ 20x2	140м		
3	КС-4	Коробка коммутационная	35		
300.59-2013.ОПС					
Здание МБОУ ДОД ЦДТ №4 по адресу: г. Иваново, ул. Семеникова д. 9.					
Изм.	Кол.	Лист	Мод.	Подпись	Дата
ГИП	Виноградов				
Н. конт.	Ермолаев				
Проверил	Виноградов				
Разраб.	Беляев				
				Стадия	Лист
				РД	15
				Листов	
				ПК "Профилактика" г. Иваново	