



План 1-го этажа

Экспликация помещений:

- 1. Тамбур
- 2. Малое фойе
- 3. Большое фойе
- 4. Конференцзал
- 5. Выставочный зал
- 6. Краеведческий зал
- 7. Подсобное помещение
- 8. Фондохранилище
- 9. Туалет
- 10. Зал космонавтики черный
- 11. Зал космонавтики синий
- 12. Планетарий
- 13. Щитовая
- 14. Гардероб
- 15. Туалет
- 16. Туалет
- 17. Лестничная клетка
- 18. Лестничная клетка
- 19. Подвал

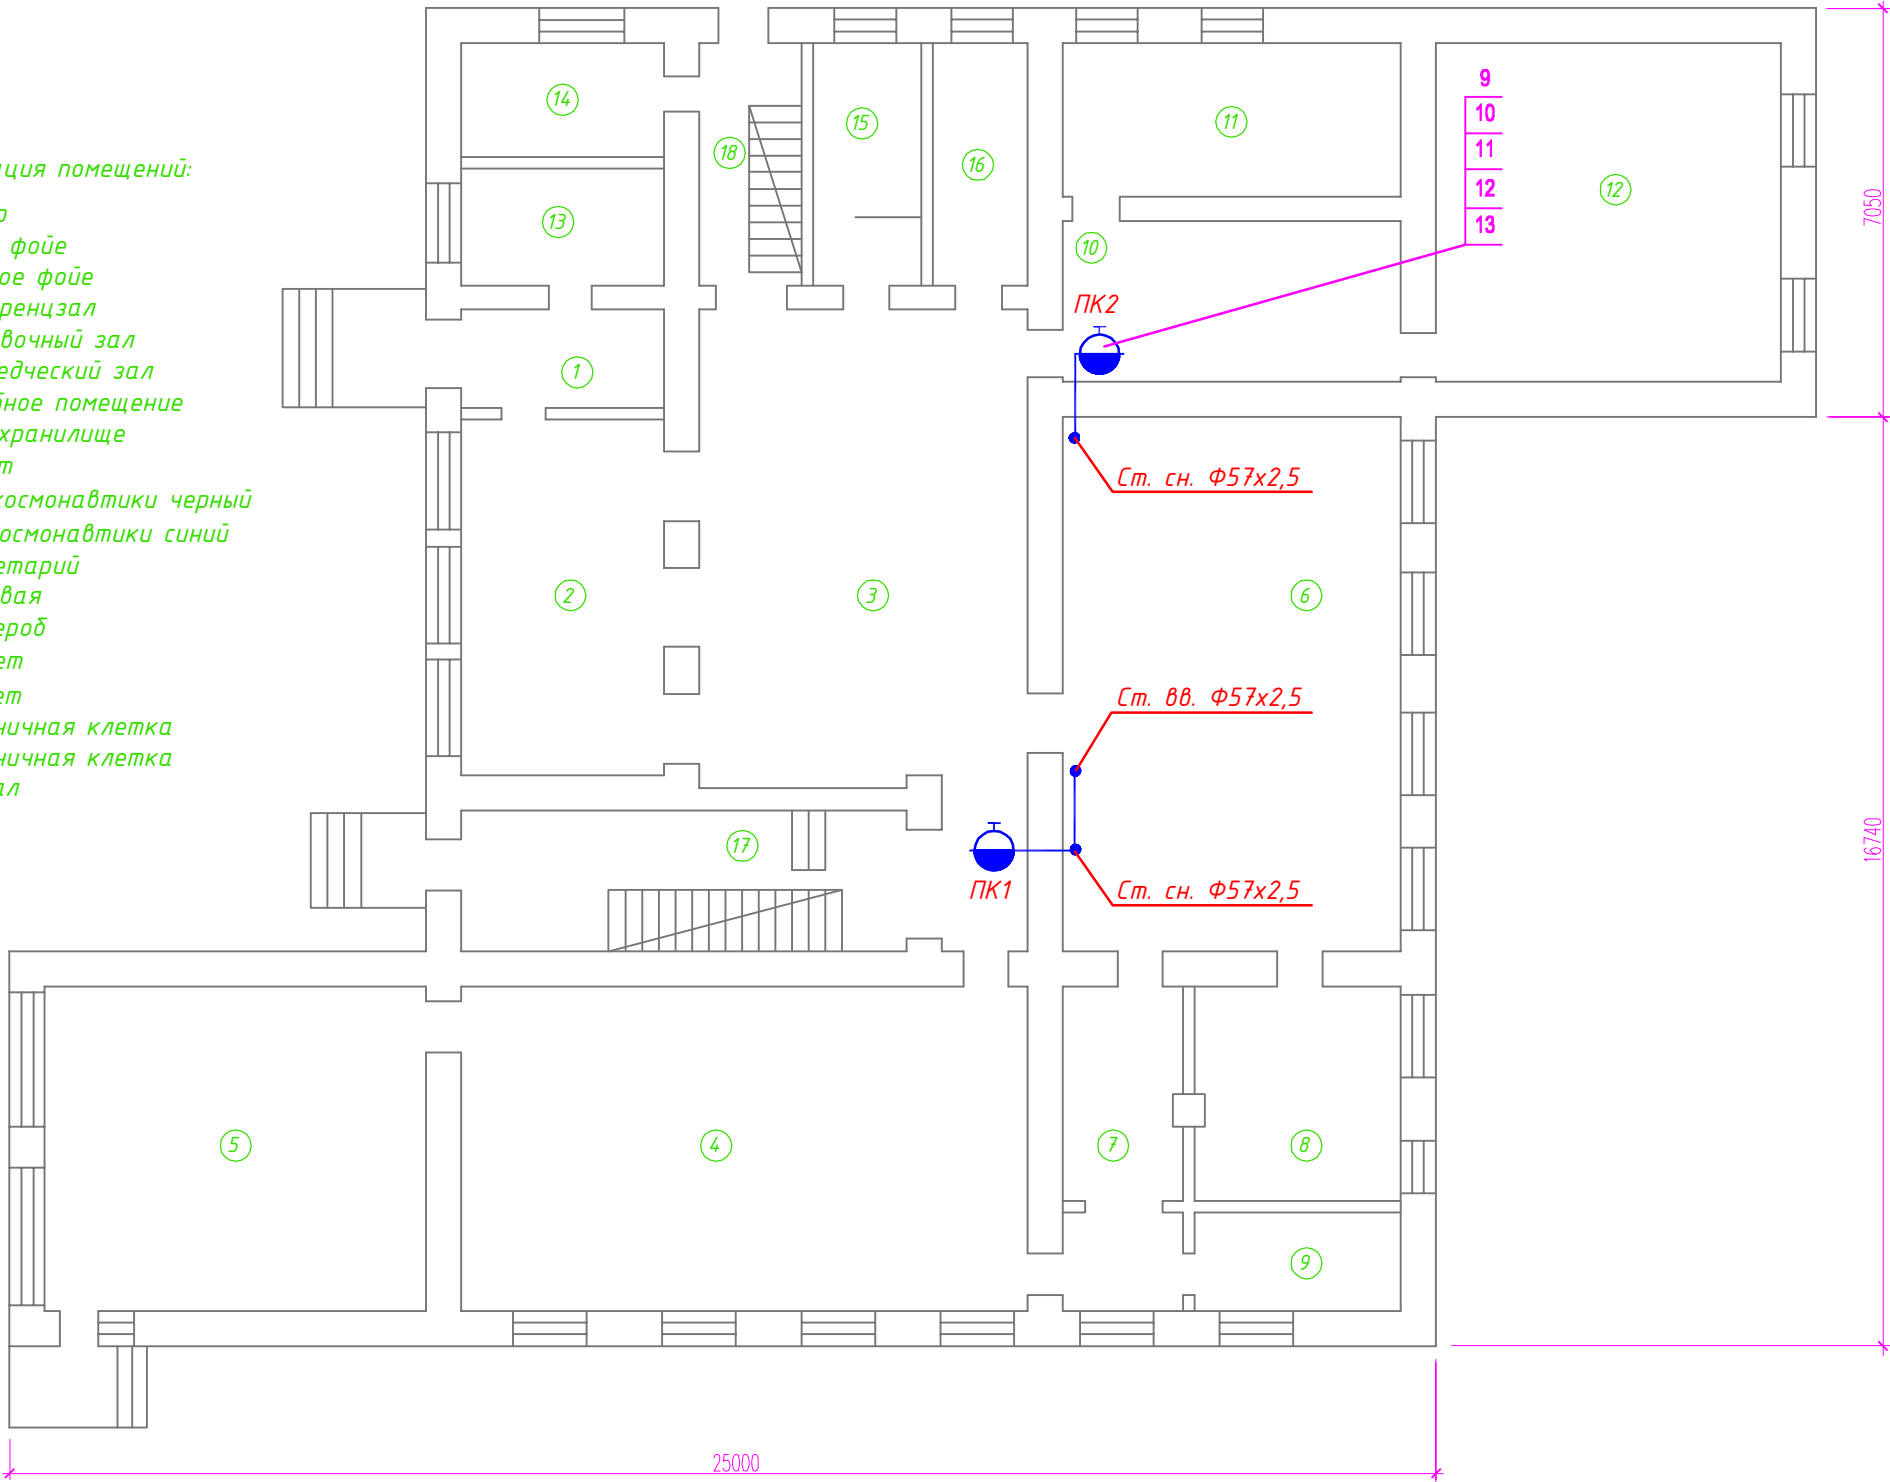

План подвала

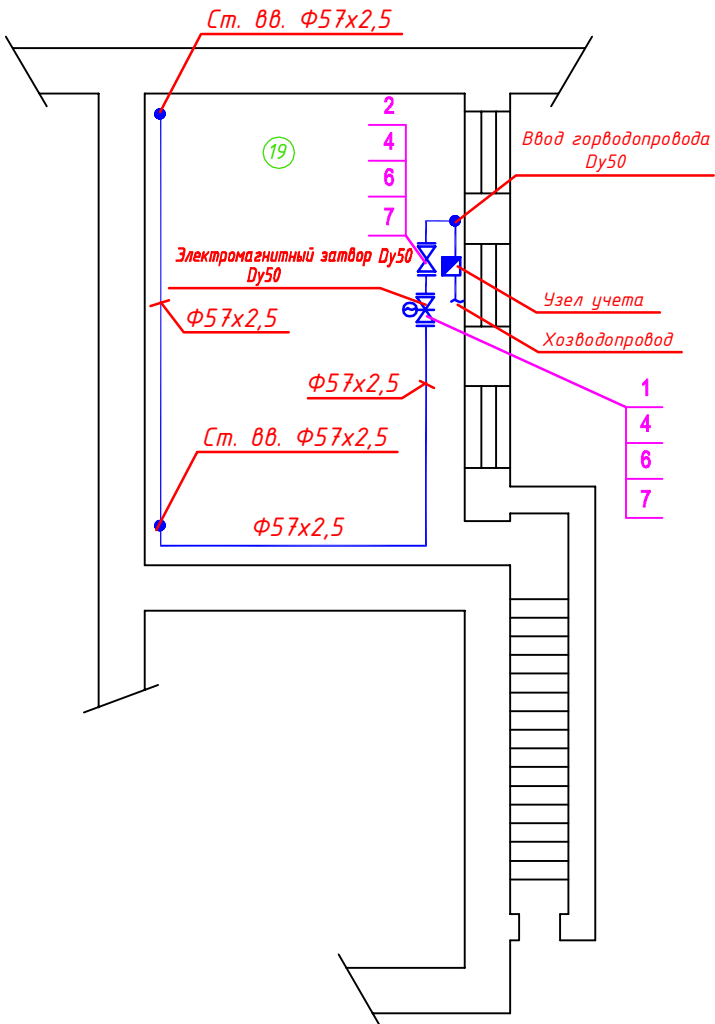


- 1. Данный лист смотри совместно с листом 4 стадии РД и листом 5 стадии ПД
- 2. Спецификацию смотри лист 7.
- 3. Затвор с электроприводом опломбировать в закрытом состоянии.
- 4. Пожарные краны установить на расстоянии 1,35м от уровня пола

						РП/26-2013.ПВ				
						Здание МБОУ ДОД ЦДТ №4 по адресу: г. Иванова, ул. Семенникова, д. 9.				
Изм.	Кол.	Лист	Индок.	Подпись	Дата	Внутренний противопожарный водопровод	Стадия	Лист	Листов	
ТИП		Виноградов					РД	3	9	
Н. конт.		Виноградов				Прокладка трубопроводов (начало)	ПК "Профилактика"			
Проверил		Беляев								
Разраб.		Матвеев								

План 2-го этажа

Экспликация помещений:

- 1. Минералогический зал
- 2. Геологический зал
- 3. Зал "Образ в камне"
- 4. Палеонтологический зал
- 5. Фондохранилище
- 6. Библиотека
- 7. Учебный кабинет
- 8. Фондохранилище
- 9. Фондохранилище
- 10. Фондохранилище
- 11. Туалет
- 12. Тамбур в туалете

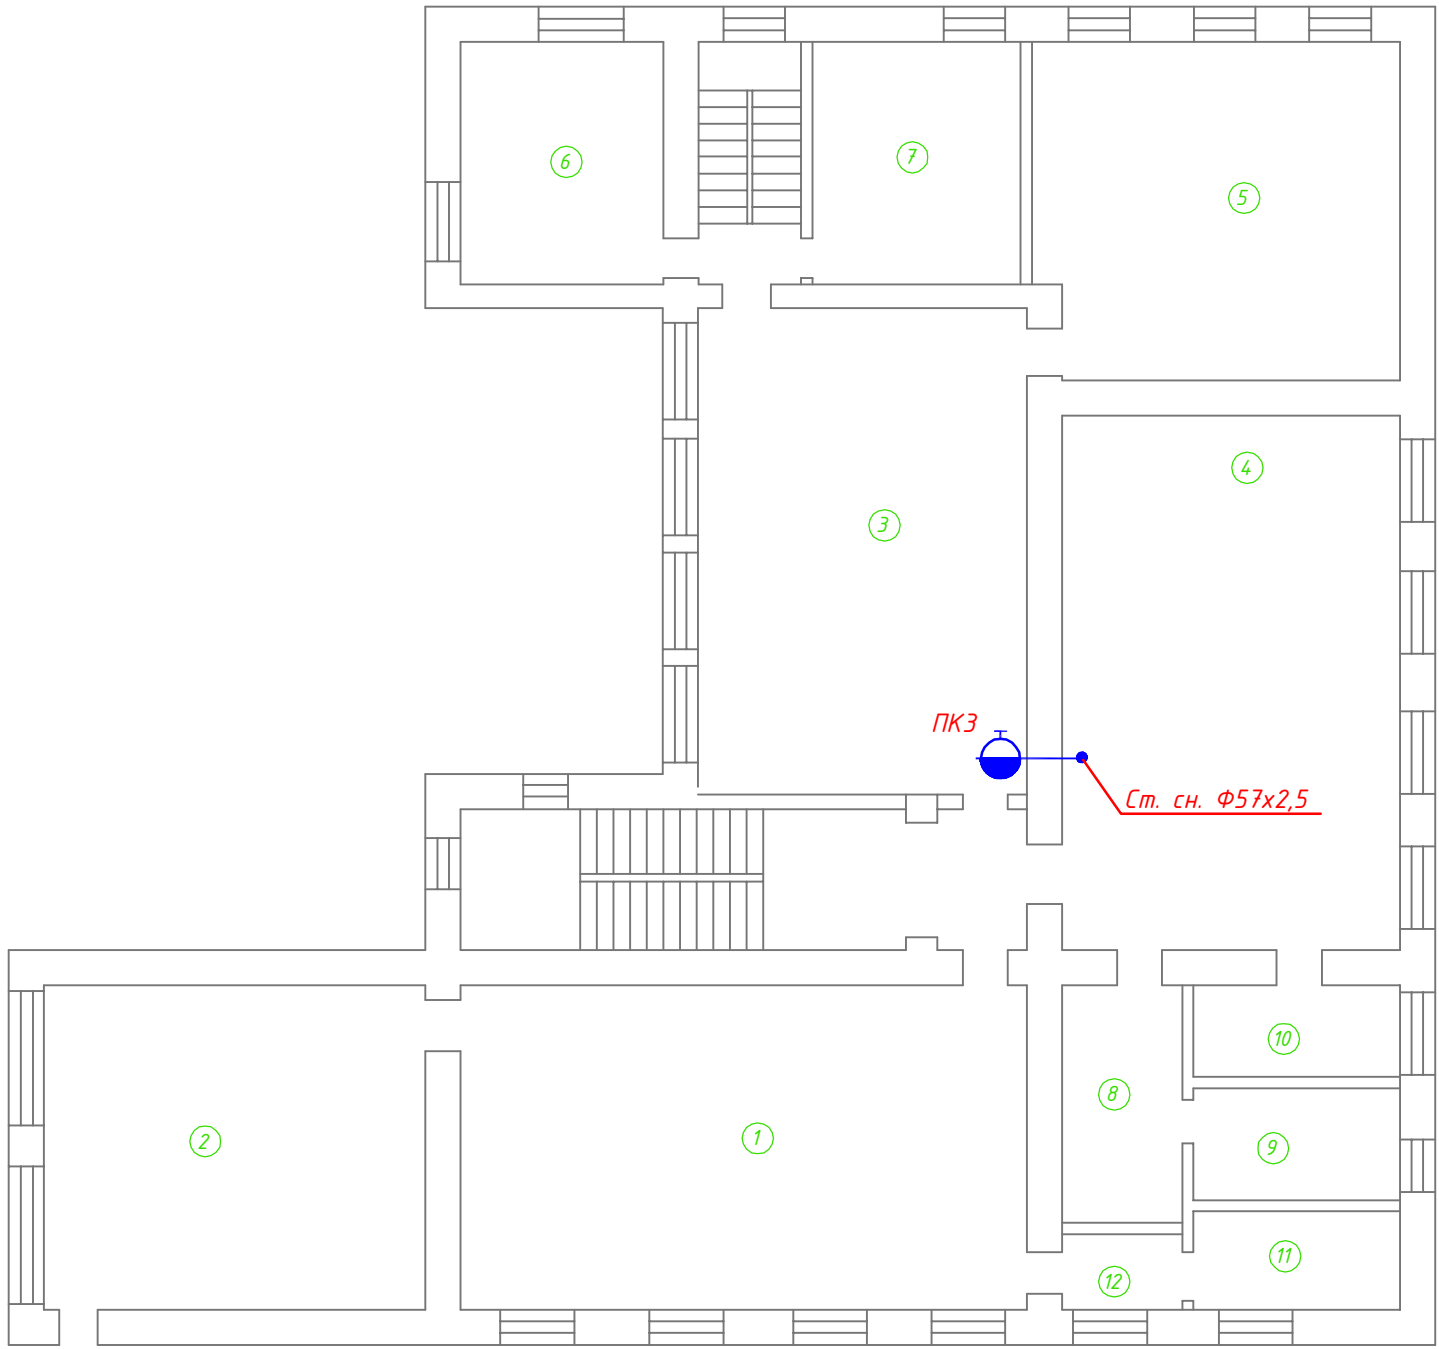

						РП/26-2013.ПВ				
						Здание МБОУ ДОД ЦДТ №4 по адресу: г. Иванова, ул. Семенникова, д. 9.				
Изм.	Кол.	Лист	Индок.	Подпись	Дата	Внутренний противопожарный водопровод	Стадия	Лист	Листов	
ТИП		Виноградов					РД	4	9	
Н. конт.		Виноградов				Прокладка трубопроводов (окончание)	ПК "Профилактика"			
Проверил		Беляев								
Разраб.		Матвеев								