


ВЕДОМОСТЬ РАБОЧИХ ЧЕРТЕЖЕЙ ОСНОВНОГО КОМПЛЕКТА 23.2/11(9-15/09-20)-ЭН

ЛИСТ	НАИМЕНОВАНИЕ	ПРИМЕЧАНИЕ
1	Общие данные	
2-5	План трассы ВЛИ-0,4кВ	М 1:500

СИТУАЦИОННЫЙ ПЛАН
М 1:15000

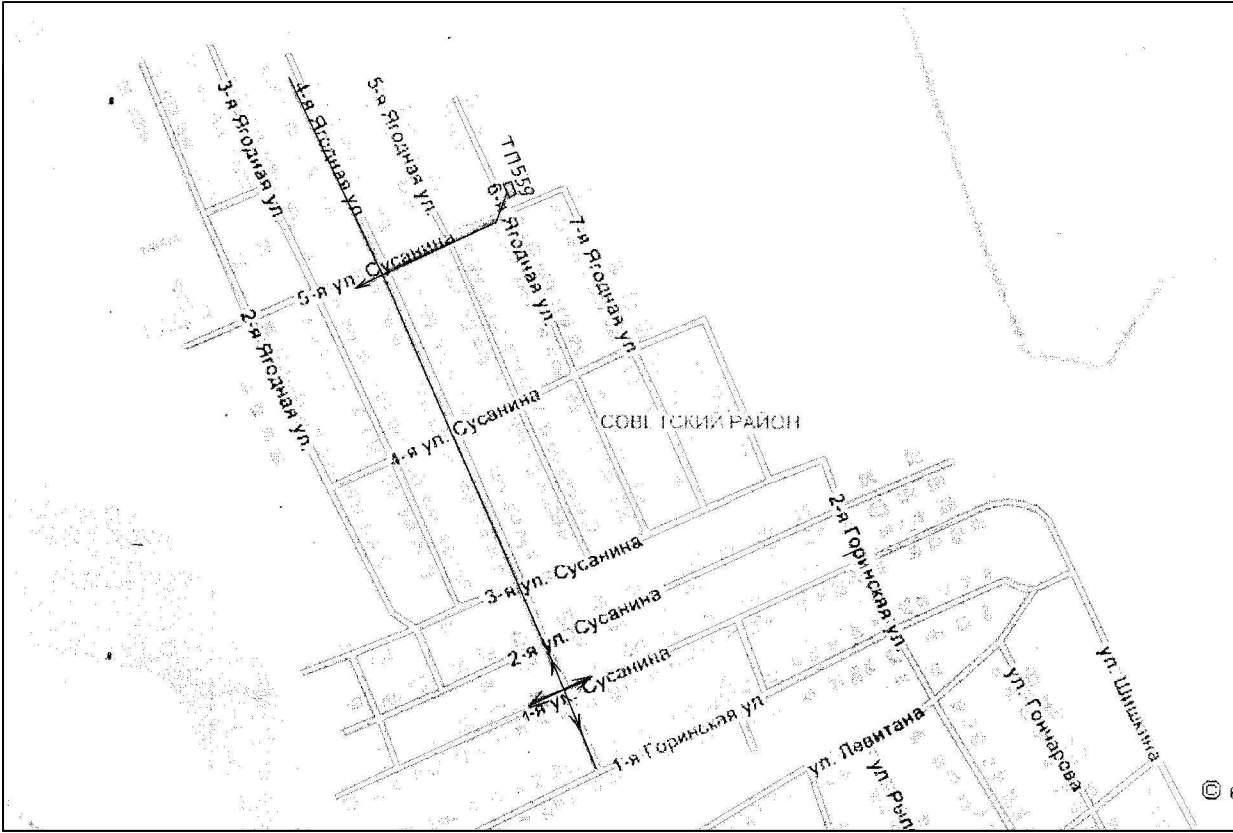

Технические решения, принятые в рабочих чертежах, соответствуют требованиям экологических, санитарно-гигиенических и других норм, а также требованиям "Правил противопожарной безопасности" ППБ-01-03, действующих на территории Российской Федерации и обеспечивающих безопасную эксплуатацию объекта при соблюдении предусмотренных рабочими чертежами мероприятий.

Главный инженер проекта _____ Бровкин Ю.Л.

ВЕДОМОСТЬ ССЫЛОЧНЫХ И ПРИЛАГАЕМЫХ ДОКУМЕНТОВ

ОБОЗНАЧЕНИЕ	НАИМЕНОВАНИЕ	ПРИМЕЧАНИЕ
	<u>Ссылочные документы</u>	
ПУЭ	Правила устройства электроустановок	
Арх. N/ЗП98.08	Одноцепные железобетонные опоры ВЛ 0,4кВ	
	с самонесущими изолированными проводами	
Арх. N/ЗП98.10	Двухцепные железобетонные опоры ВЛ 0,4кВ	
	с самонесущими изолированными проводами	
A10-93	Защитное заземление и зануление	
	электрооборудования	
3.407.1-136	Железобетонные опоры ВЛ-0,38кВ	
	<u>Прилагаемые документы</u>	
23.2/10(9-15/09-19)-ЭН.С	Спецификация оборудования	

ОБЩИЕ УКАЗАНИЯ

Настоящие рабочие чертежи разработаны на основании технических условий МУП "Ивгорэлектросеть" от 21.01.2009 N2.16/2 на капитальный ремонт линии наружного освещения по ул. 1-я Сусанина и 4-я Ягодная (м. Горино).
Монтаж ВЛИ 0,4кВ выполнить в соответствии с действующими ПУЭ и СНиП3.05.0685.
Рабочие чертежи разработаны на топографической основе, выполненной ОАО "Ивановодорпроект" по договору N4598/09 в июне 2009г.
Принципиальная электрическая схема электроснабжения представлена в проекте на капитальный ремонт объектов уличного освещения ул.1-я Сусанина, Шифр 23.2/10(9-15/09-19)-ЭН.

						23.2/11(9-15/09-20)-ЭН			
						Капитальный ремонт объектов уличного освещения ул. 4-я Ягодная			
изм	кол	лист	Издок	Подпись	дата	Наружное электроосвещение	стадия	лист	листов
Исполнил			Кизарева		06.09		Р	1	6
Разраб.			Знойко		06.09				
ГИП			Бровкин		06.09	Общие данные	ООО "ЭЛЕКТРОТЕПЛОСЕРВИС" г. Иваново		
Н. контр.			Корягина		06.09				