
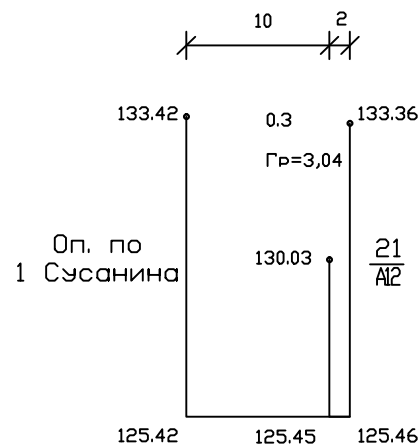


Инв Nподл	Подпись и дата	Взамен инв N
-----------	----------------	--------------

Линия соединения с л.3

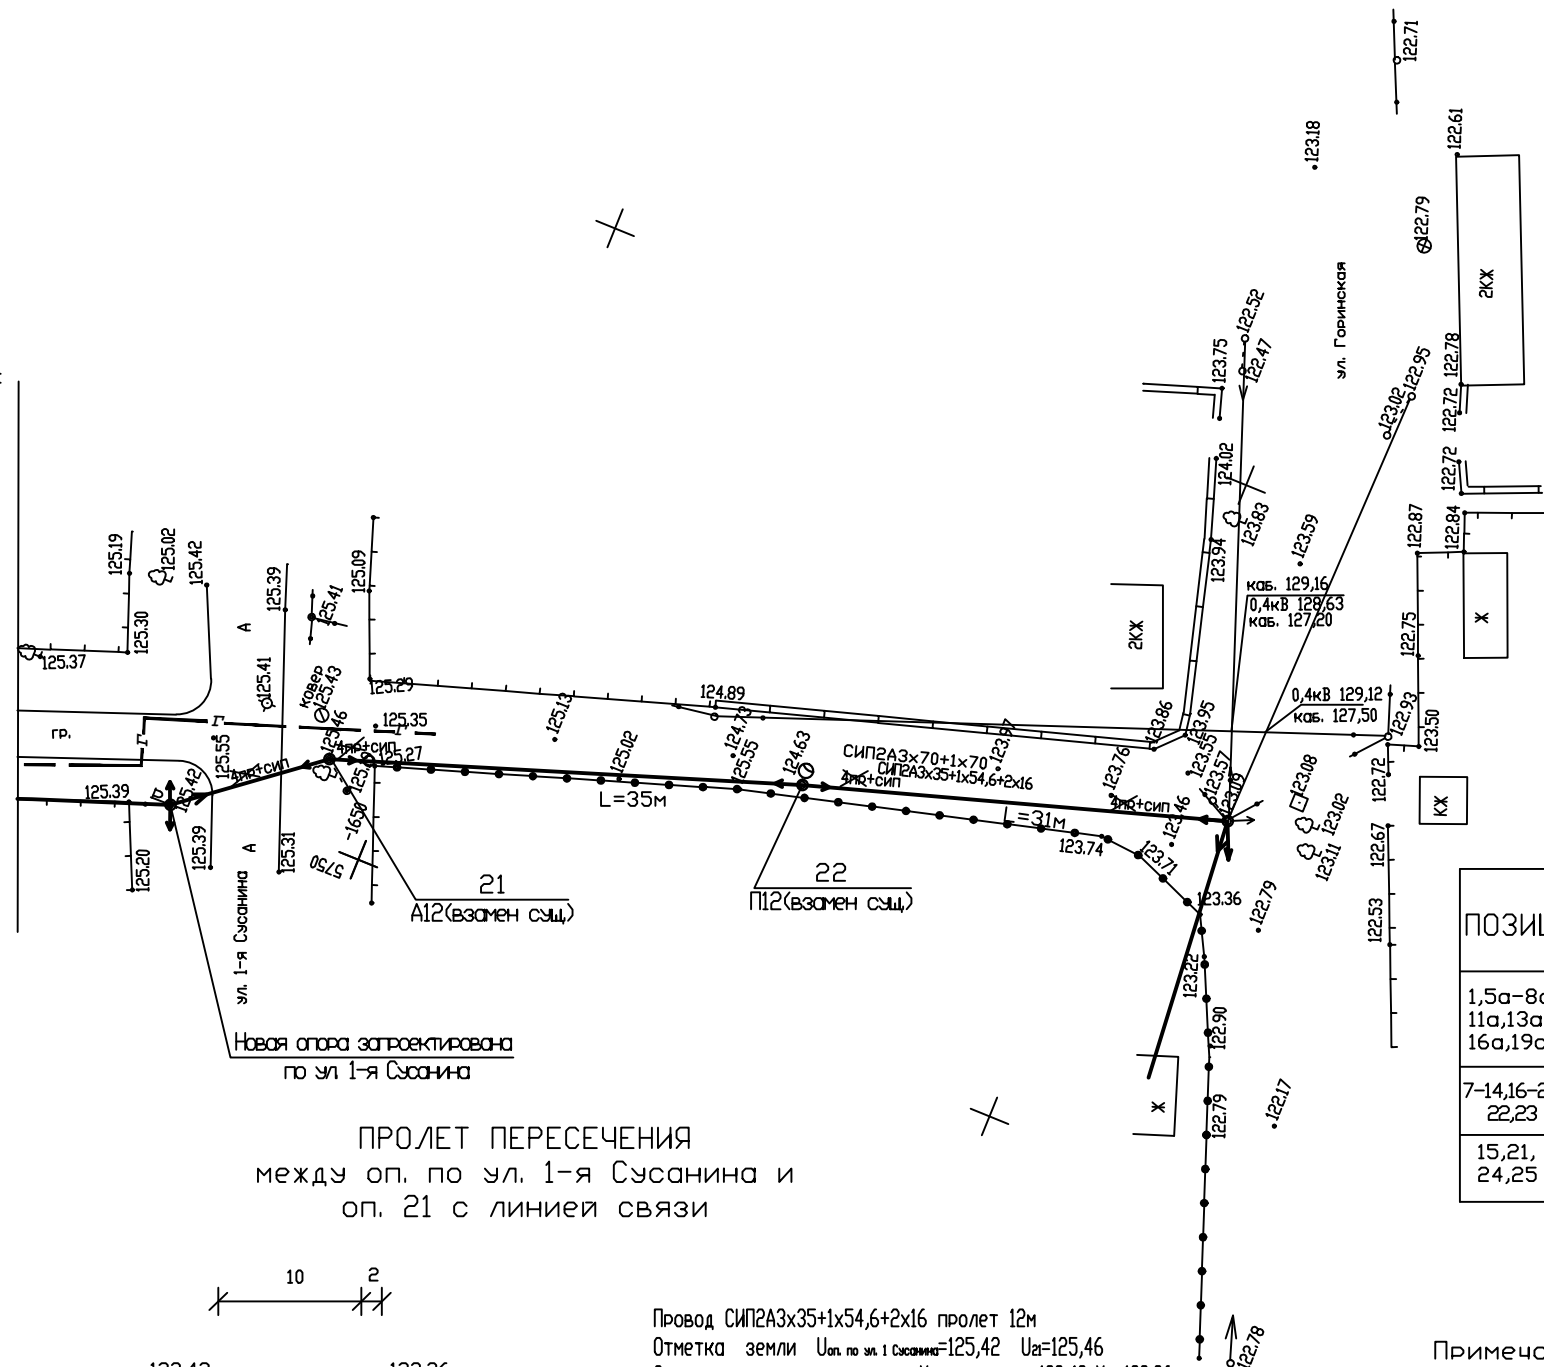


Провод СИП2А3х35+1х54,6+2х16 пролет 12м
Отметка земли $U_{\text{от по ул. 1-я Сусанина}}=125,42$ $U_{\text{а}}=125,46$
Отметка провода на опорах $U_{\text{от по ул. 1-я Сусанина}}=133,42$ $U_{\text{а}}=133,36$
Отметка пересекаемого ЛС $=130,03$
Провес провода - 0,3м
Требуемый габарит - 1,0м
Расчетный габарит - 3,04м

Схема совмещения листов



ПРИНЦИПИАЛЬНАЯ СХЕМА ВЛИ 0,4 кВ УЛИЧНОГО ОСВЕЩЕНИЯ

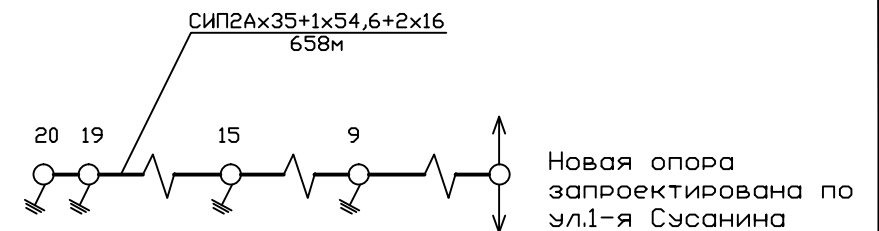

ВЕДОМОСТЬ ОПОР

ПОЗИЦ	ОБОЗНАЧЕНИЕ	НАИМЕНОВАНИЕ	КОЛ.	ПРИМЕЧАНИЕ
1,5а-8а, 11а,13а, 16а,19а	ЛЭП 98.08-02	Одноцепная промежуточная опора П11	9	СВ110-3,5-1шт
7-14,16-20, 22,23	ЛЭП 98.10-02	Двухцепная промежуточная опора П12	15	СВ110-3,5-1шт
15,21, 24,25	ЛЭП 98.10-02	Двухцепная анкерная (концевая) опора А12	4	СВ110-3,5-2шт

Примечания:

- Существующий кабель связи на опорах перемонтировать по месту.
- Длина провода СИП2А2х16 к жилым домам принята 15м.

23.2/11(9-15/09-20)-ЭН					
Капитальный ремонт объектов уличного освещения ул. 4-я Ягодная					
изм	кол	лист	Ндок	Подпись	дата
Исполнил	Кизарева				06.09
Рук.гр.	Знойко				06.09
ГИП	Бровкин				06.09
Н.контр.	Корягина				06.09
Наружное электроосвещение				стадия	лист
				Р	2
План трассы ВЛИ 0,4кВ М1:500				ООО "ЭЛЕКТРОТЕПЛОСЕРВИС" г. Иваново	

Формат А3