


Схема прилегающей территории  
ООО «Клеопатра» (клиника хирургии «Jeunesse»)  
по адресу: г.Иваново, ул. Комсомольская, д.17 М1:1000

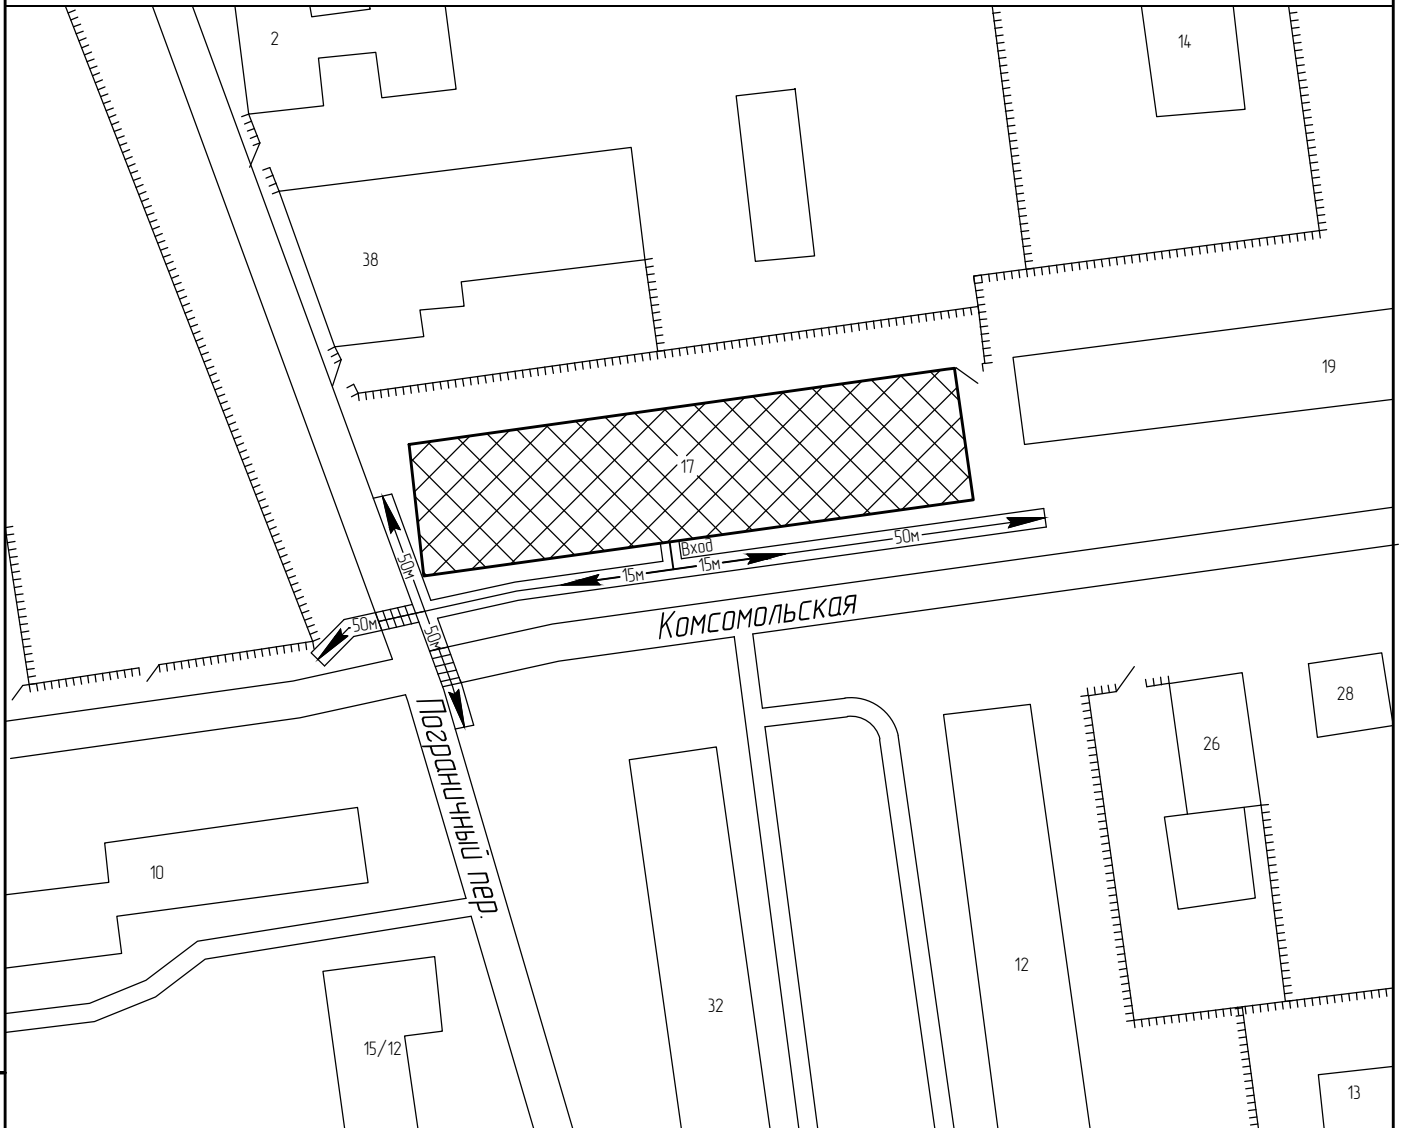

Условные обозначения:



Организации и объекты от которых  
определяется расстояние




Объект торговли




Объект общественного  
питания



Окружающая застройка

 


Ограждение прилегающей  
территории

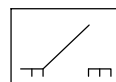


Ворота



Расстояние 50м.

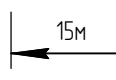

Расстояние 15м.

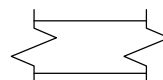

Дороги, тротуары



Пешеходный переход

Дата

12.12.2016

Разработано

ИП Лебедев А.А.