



Схема прилегающей территории
 ООО «Миленарис-Спорт» (фитнес-центр «Миленарис-Спорт»)
 по адресу: г.Иваново, ул. Велижская, д.1 М1:1000

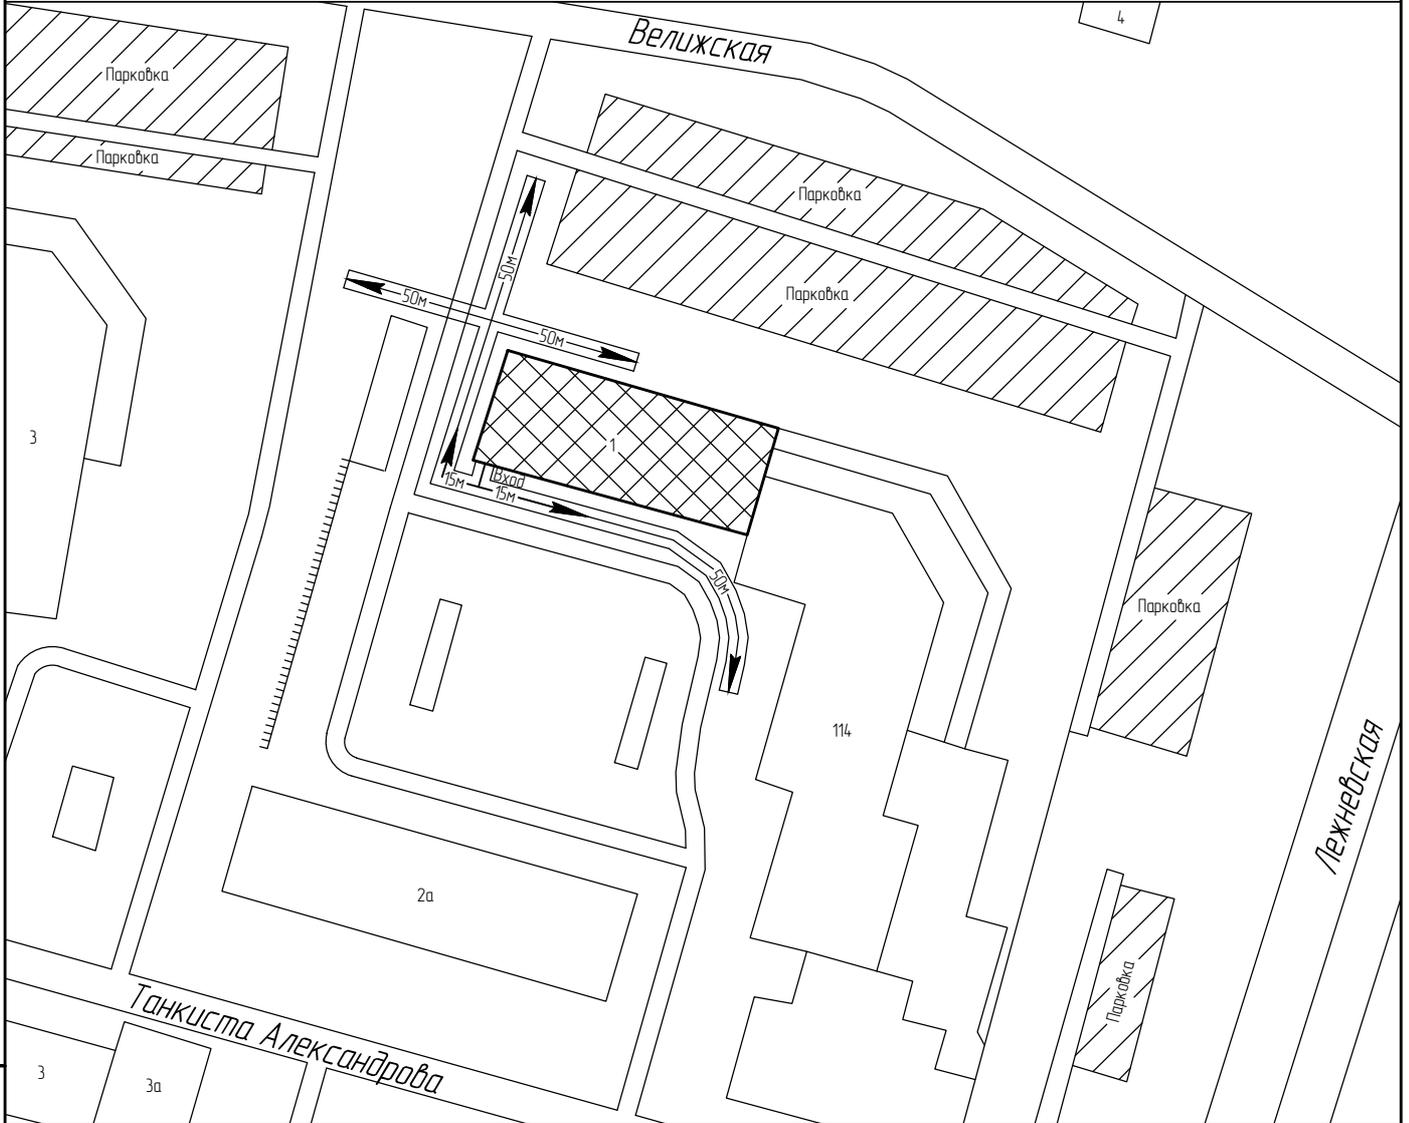

Условные обозначения:

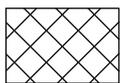

Организации и объекты от которых
 определяется расстояние




Объект торговли




Объект общественного
 питания



Окружающая застройка

 

Ограждение прилегающей
 территории

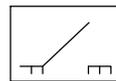


Ворота




Расстояние 50м.



Расстояние 15м.

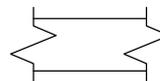

Дороги, тротуары

 

Пешеходный переход

Дата

12.12.2016

Разработано

ИП Лебедев А.А.