


Приложение № _____
к постановлению Администрации города Иванова
от _____ № _____

Схема прилегающей территории
бюджетного учреждения здравоохранения
«Станция скорой медицинской помощи» г. Иваново
по адресу: г. Иваново, ул. Станкостроителей, д.4а М1:1000

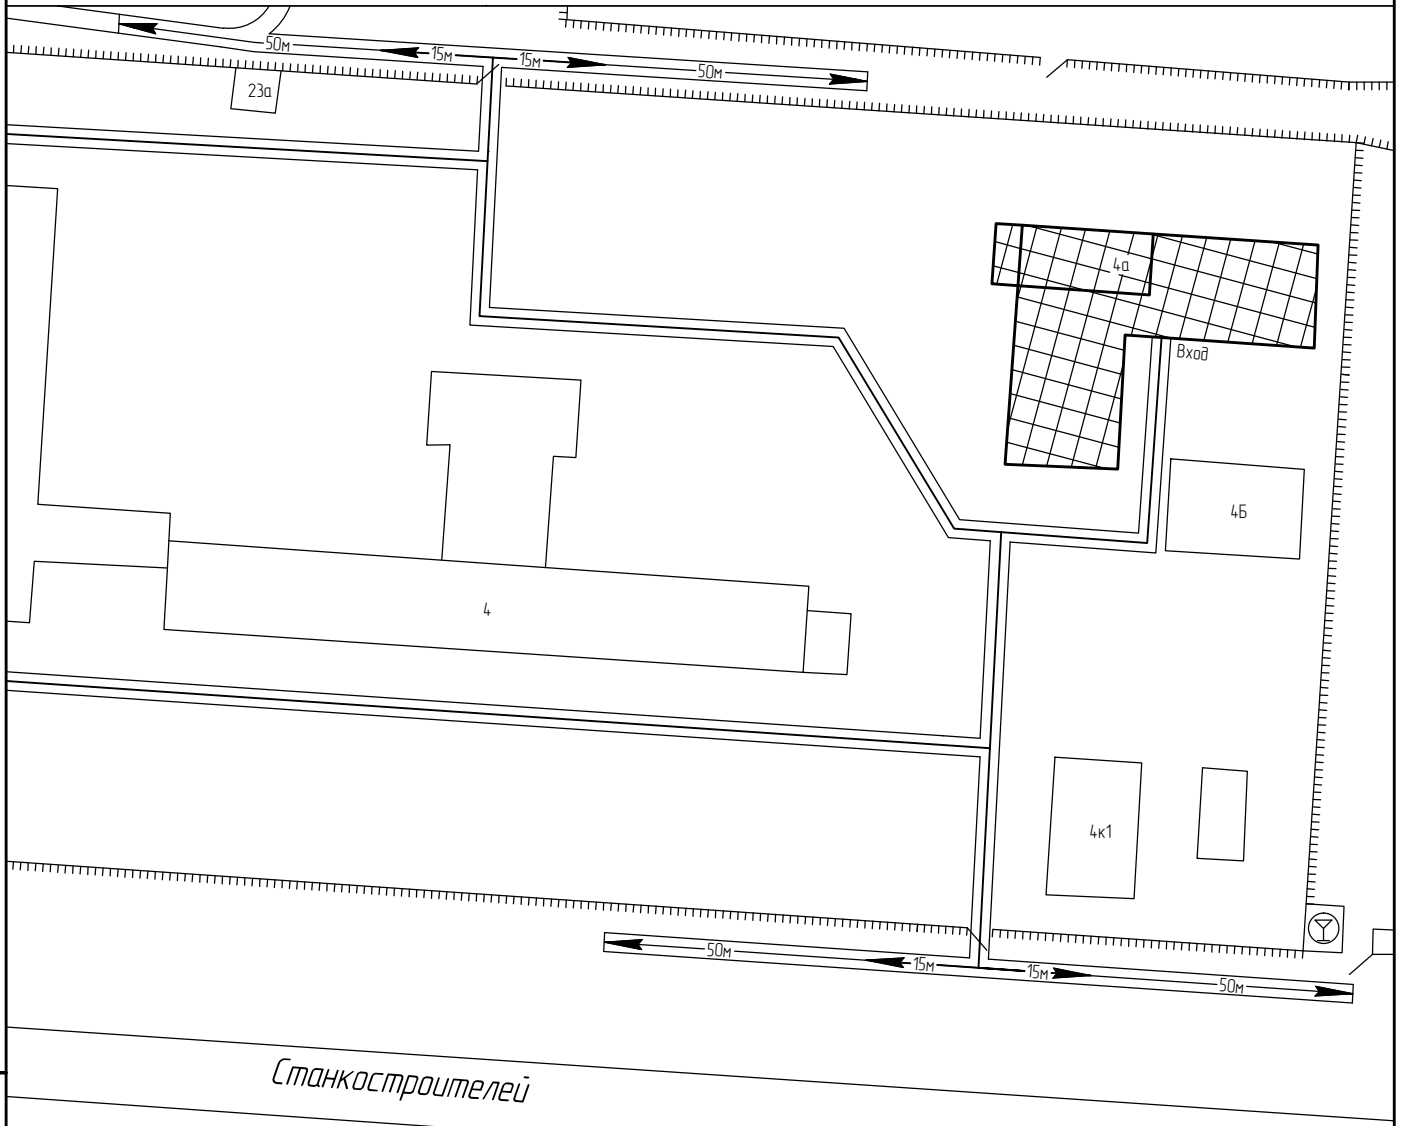

Условные обозначения:




Организации и объекты от которых
определяется расстояние




Объект торговли



Объект общественного
питания

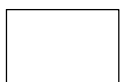

Окружающая застройка

 


Ограждение прилегающей территории




Вопрос



Расстояние 50м.

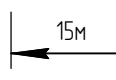

Расстояние 15м.

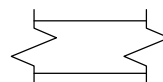

Дороги, тротуары



Пешеходный переход

| <i>Data</i> |
|-------------|
|-------------|

12.12.2016

Разработано

ИП Лебедев А.А.