


Одмерочный чертеж докового фасада

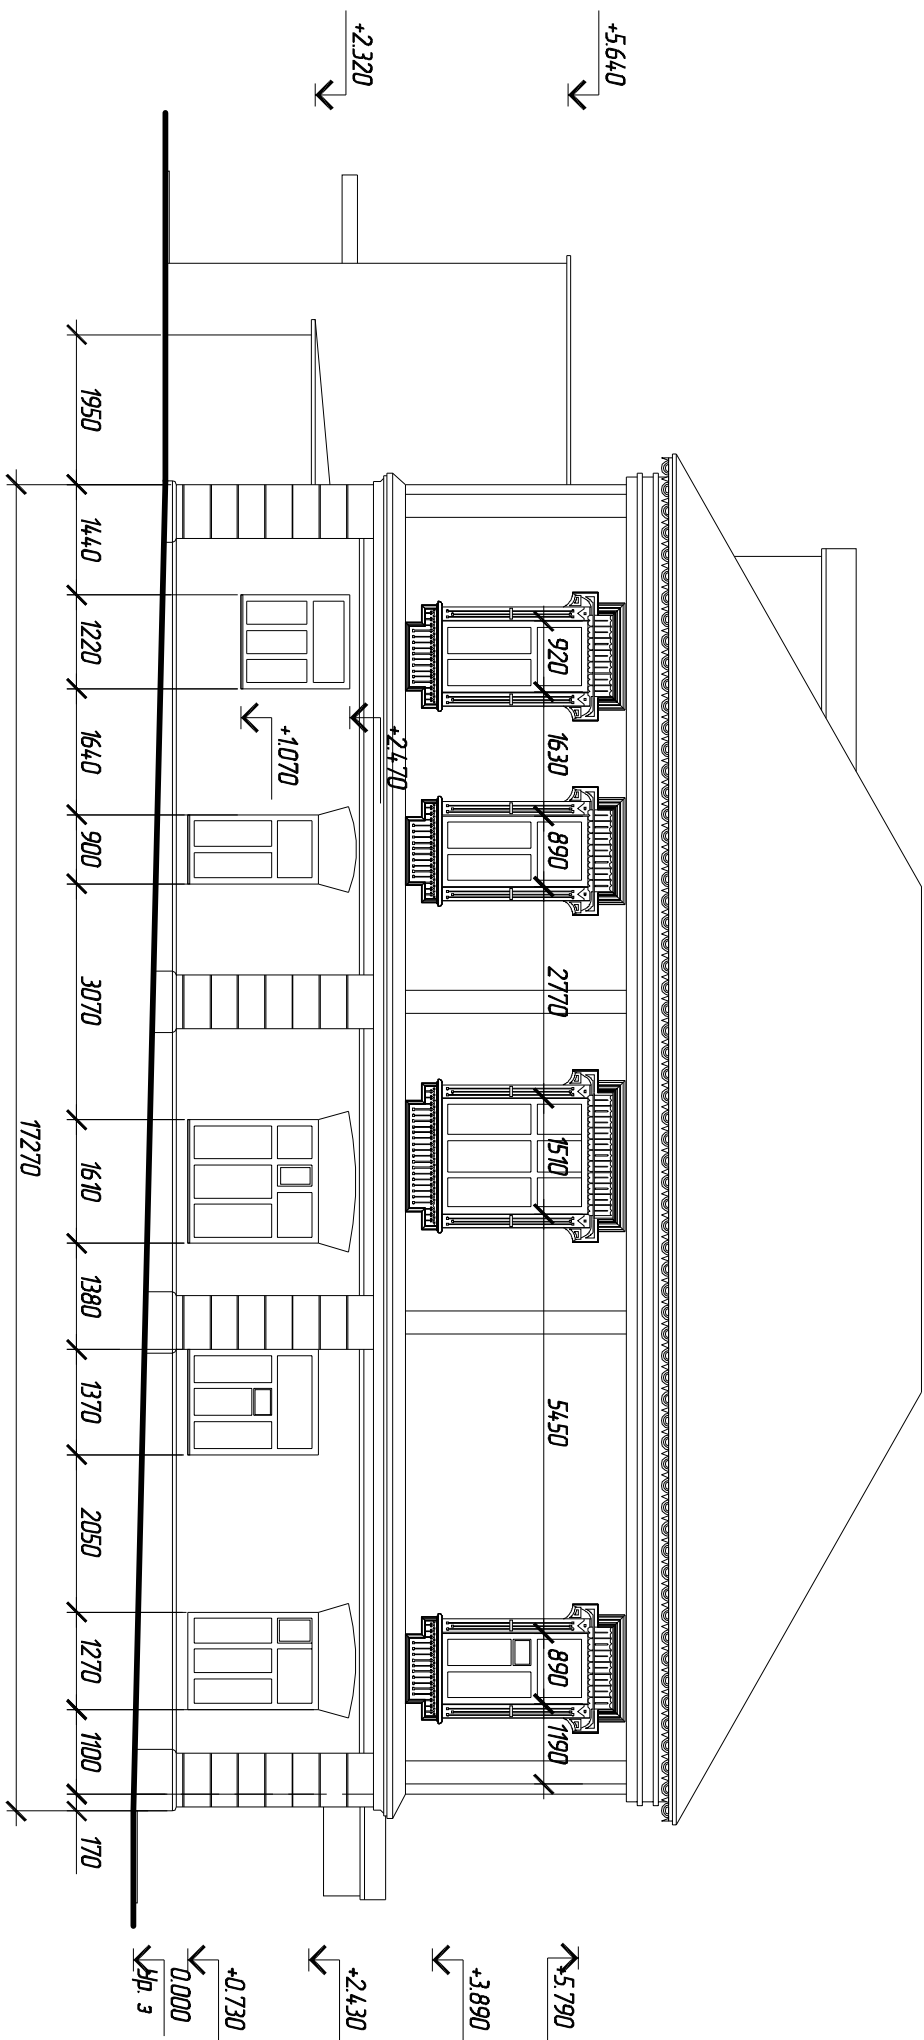

1. Данный лист смотрю совместно с л. 1, 3-5
2. Размеры со "\*" уточнить по месту

Инв. № подл.		Подп. и дата						
Изм.	Кол.ч.	Лист	№ док.	Подп.	Дата			
Архитектор		Терёшкина						
Рук. группы		Надеждин						
ГИП		Богдан						
66/11 “Комплексное научное исследование и паспорт отделки фасада выявленного объекта культурного наследия “Усадьба Севильянской О. Л.”, расположенного по адресу: г. Иваново, ул. Смирнова, д. № 16 (линер Б)”								
Методический центр				Страницы	Лист	Листов		
				04	2			
				Объёмный чертеж фасада				
Объёмный чертеж фасада						ООО “АрхГиль” г. Иваново		