


Проект благоустройства
берега р. Увдь с ОАО "ИВГипроводхоз"
на 1-м месте (мест 1.3) составлен
пр.ч. тов.:

В месте прохождение каб. линии
6 кв (под мостом) предусмотреть заложение
резервных труб (ПВХ толстостенные)
Ø150мм длиной не менее 30 метров -
4 шт (по количеству кабелей)
сделать макетом производства работ
по м. 30-18-57.
25.03.14. (Печень / Петрова С.Ю.)

Открытое акционерное общество
"Ивановская городская электрическая сеть"
ул. Смирнова, д. 78, г. Иваново

Фрагмент плана
(левый пролет)

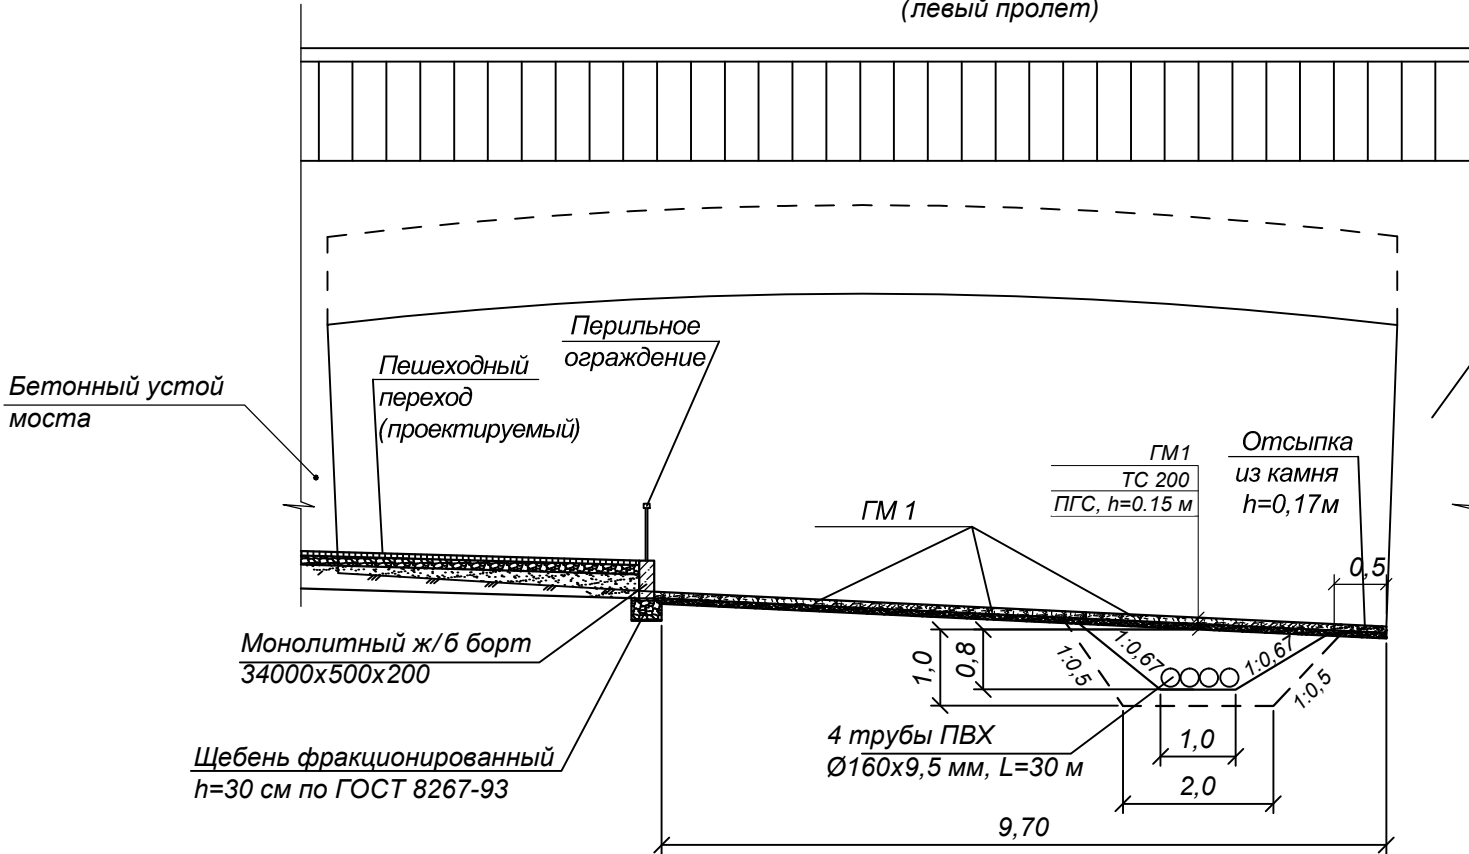

Элементы конструкций и работ крепления под крайними пролетами моста
у пешеходного перехода

NN поз.	Наименование элементов и работ	Един. изм.	Кол-во
Под левобережным пролетом			
1	Планировка поверхности вручную	м ²	226,2
2	Устройство обратного фильтра: -гравийно-песчаная смесь, h=0,15м -геотекстиль ТС200	м ² /м ³ м ²	226,2/33,9 226,2
3	Матрасно-тюфячный габион ГМ1 (3x2x1) м	шт/м ³	35/35,7
4	Отсыпка из камня Ø150-350мм b=0.5м , h=17см вручную	м ² /м ³	18,2/3,09

Основные объемы работ устройства 4-х резервных труб под электрокабели

№№ п/п	Наименование работ	Ед. изм.	Количество
1	Разработка грунта 2 группы вручную в траншее для определения отсутствия существующих электрокабелей	п.м./м ³	10/10
2	Разработка грунта под траншеи для укладки резервных труб	м/м ³	32/41
3	Укладка труб ПВХ Ø160x9,5 (мм)	п.м.	120
4	Монтаж заглушки: - патрубка раструбного с металлическим / ПА фланцем Ø160/150 - фланец стальной глухой Ø150	шт шт	8 8
5	Обратная засыпка грунтом 2 группы вручную	м ³	51

Опора
моста

1. Подмостовой пешеходный переход показан по предоставленным материалам Ивановского
отделения МААД и натуральным размерам.
2. Размеры указаны в метрах.

						МЗ-7/14008			ОБО			
						Корректировка проектно-сметной документации "Очистка русла р.Увоть и обустройство береговых откосов от плотины ОАО"БИМ" до створа Соковского моста в г.Иваново Ивановской области" (с ПК0-32 по ПК10+01)						
Изм.	Код.уч.	Лист	№ док.	Подпись	Дата	Обустройство под Соковским мостом в левом крайнем пролете			Стадия	Лист	Листов	
ГИП.	Беличко А.А.	Абз							РП	1.11		
Проверил	Беличко А.А.	Абз										
Вед. инж.	Прохорова Т.Е.	Абз										
						Фрагмент плана М1:500. Разрез			ООО "ИВГИПРОВОДХОЗ"			
Норм.конт	Беличко А.А.	Абз										