


Схема прилегающей территории муниципального бюджетного
дошкольного образовательного учреждения «Детский сад № 8»
по адресу: г.Иваново, ул. Чихачева, д.14 М1:2000

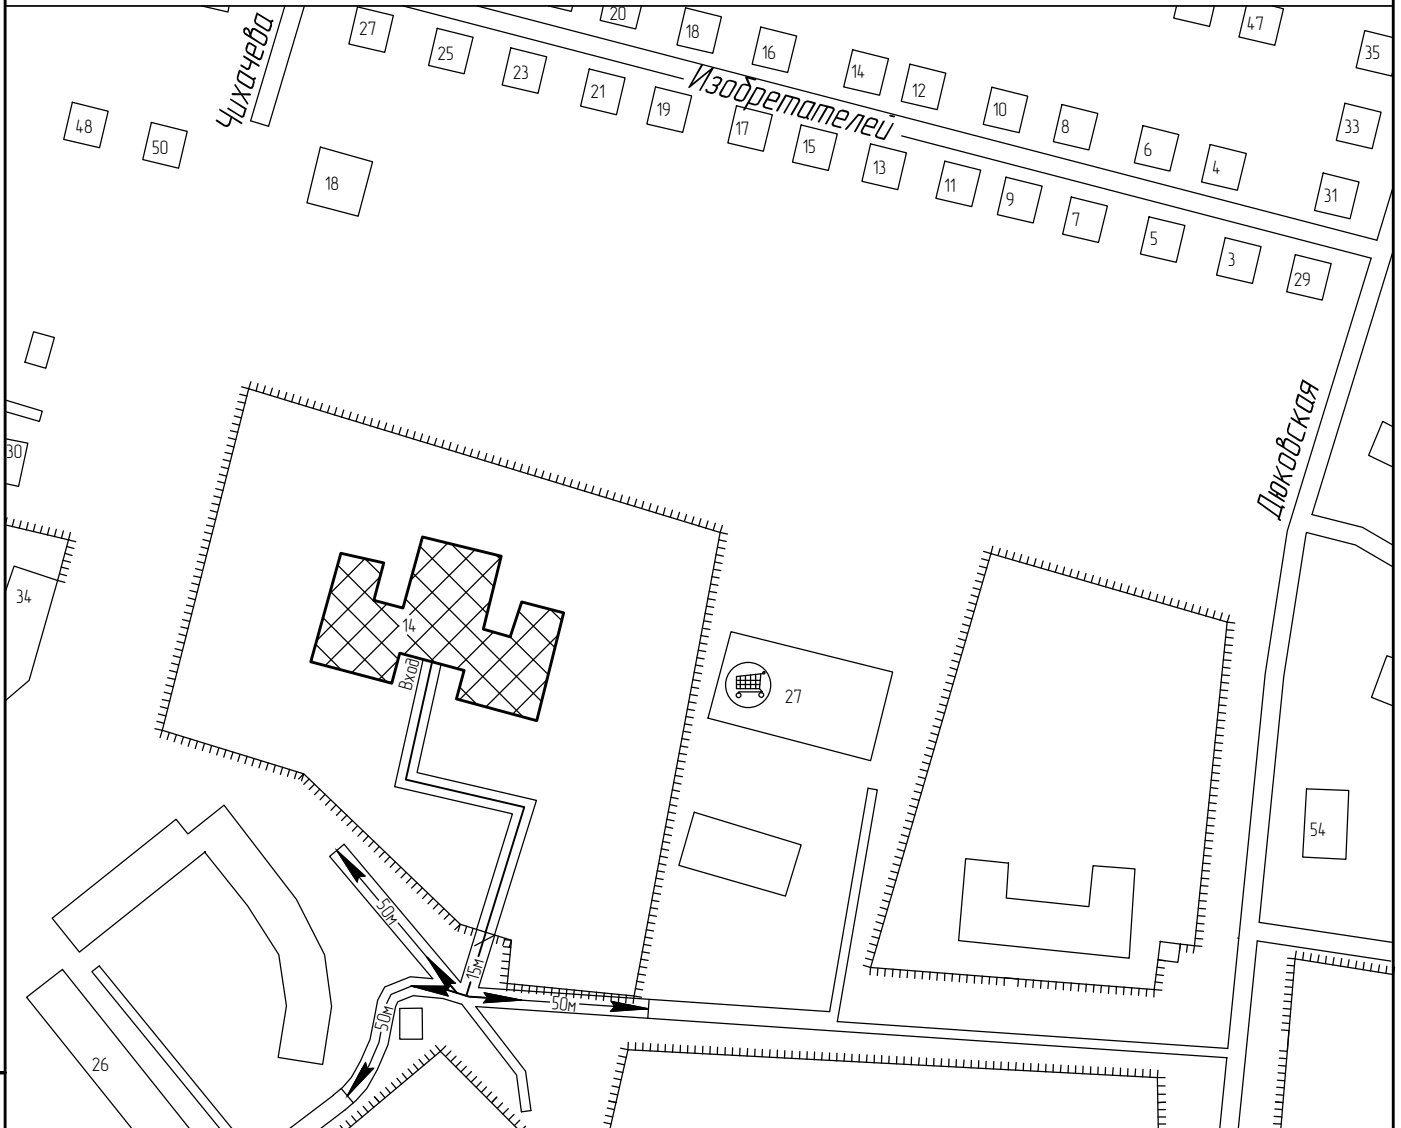

Дата	12.12.2016	Разработано	ИП Лебедев А.А.
	Организации и объекты от которых определяется расстояние		Ворота
	Объект торговли		Расстояние 50м.
	Объект общественного питания		Расстояние 15м.
	Окружающая застройка		Дороги, тротуары
	Ограждение прилегающей территории		Пешеходный переход