


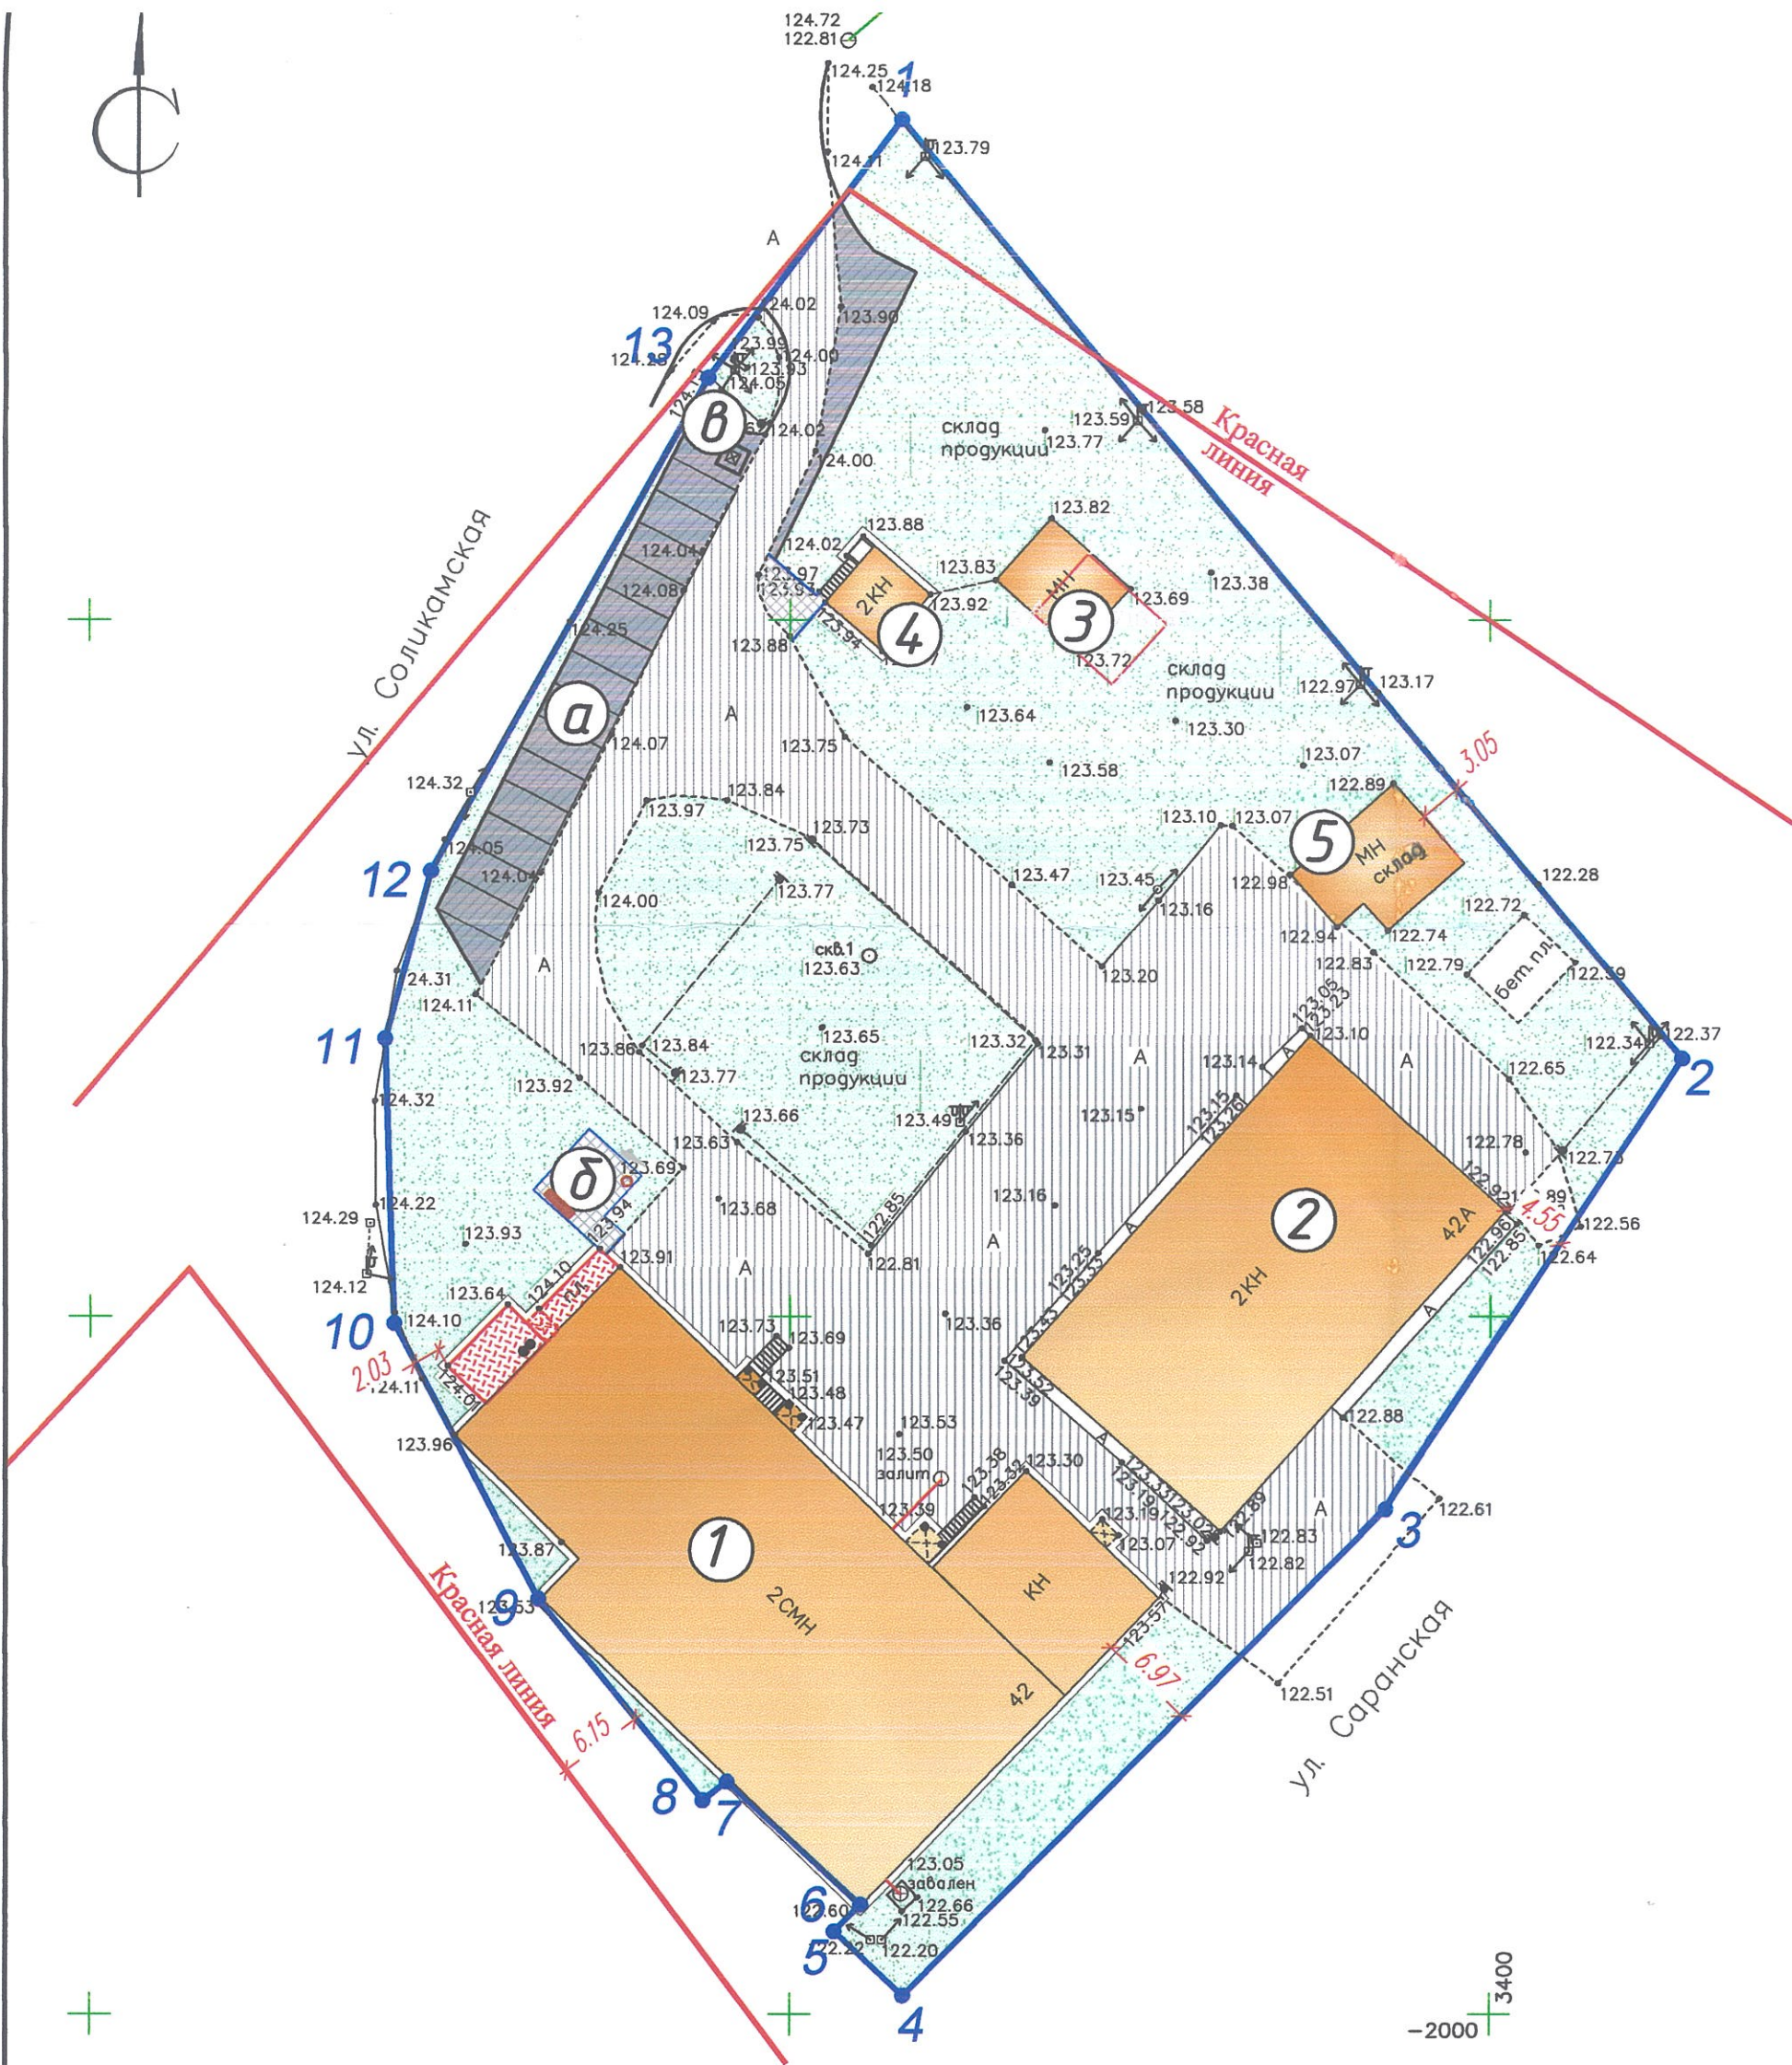

Условные обозначения

	Граница земельного участка КН37:24:030718:510
	Красная линия (нанесена согласно ГПЗУ)
	Здания и сооружения предприятия по оказанию услуг населению (существ.)
	Пристройка крытой эвакуационной входной группы (проектир.)
	Тротуар
	Проезд
	Отмостка
	Озелененные территории

Общи

1. Схема планировочной организации топографической съемки, выполнен
2. Площадь отведенного земельного
3. Схема ПЗУ выполнена в соответствии с ГПЗУ № РФ-37-2-02-0-00-2021-037:24:030718:510. Градостроительный градостроительства Администрации

Инв N подл
Подпись и дата
Взамен инв N

Ситуационный план М 1:2000
(согласно публичной кадастровой карте)



Граница земельного участка КN№37:24:030718:510

Экспликация зданий и сооружений

N по ген-плану	Наименование	Площадь (S), м²	Примечание
1	Здание по ремонту автомобилей	1059.63	реконструк.
2	Здание по ремонту автомобилей	581.85	существ.
3	Склад	44.82	существ.
4	Караульное помещение	30.49	существ.
5	Склад	68.62	существ.
а	Площадка для временной стоянки автотранспорта	14 м/м	проектир.
б	Площадка для отдыха	30	— // —
в	Хоз. площадка для мусороконтейнеров	3.5	— // — на 1 мусоросб. контейнер

Технико-экономические показатели благоустройства

N п/п	Наименование	Ед. изм.	Количество
1	Площадь земельного участка КN№ 37:24:030718:510	м²	7032
2	Площадь застройки (капитальных зданий, строений, сооружений)	м²	1785,41
3	Площадь твердых покрытий, в том числе :	м²	2375
	- площадь проездов	м²	2144
	- площадь тротуаров	м²	50
	- площадь отмостки	м²	181
4	Площадь озеленения	м²	2871,59
5	Процент застройки	%	25
6	Процент озеленения	%	41

ОЗНАЧЕНИЯ

План земельного участка разработана на основе
Плана "Инженер" г. Иваново в 2021 году.
Площадь (КN№ 37:24:030718:510) – 7032м².

Публичный кадастровый номер земельного участка
подготовлен управлением архитектуры и
г. Иванова. Дата выдачи 17.08.2021г.

						296/21-ПЗУ		
						Реконструкция здания по адресу: г. Иваново, ул. Саранская, д. 42		
Изм.	Колуч	Лист	Нрок	Подпись	Дата		Стадия	Лист
							П	1
Разраб.	Михайлова				2021	Ситуационный план. М 1:2000 Схема планировочной организации земельного участка. М1:500		
ГИП	Полянинов				2021			
						ООО КБ «Полянинов»		