




Путепровод


ул. 8-я Завокзальная

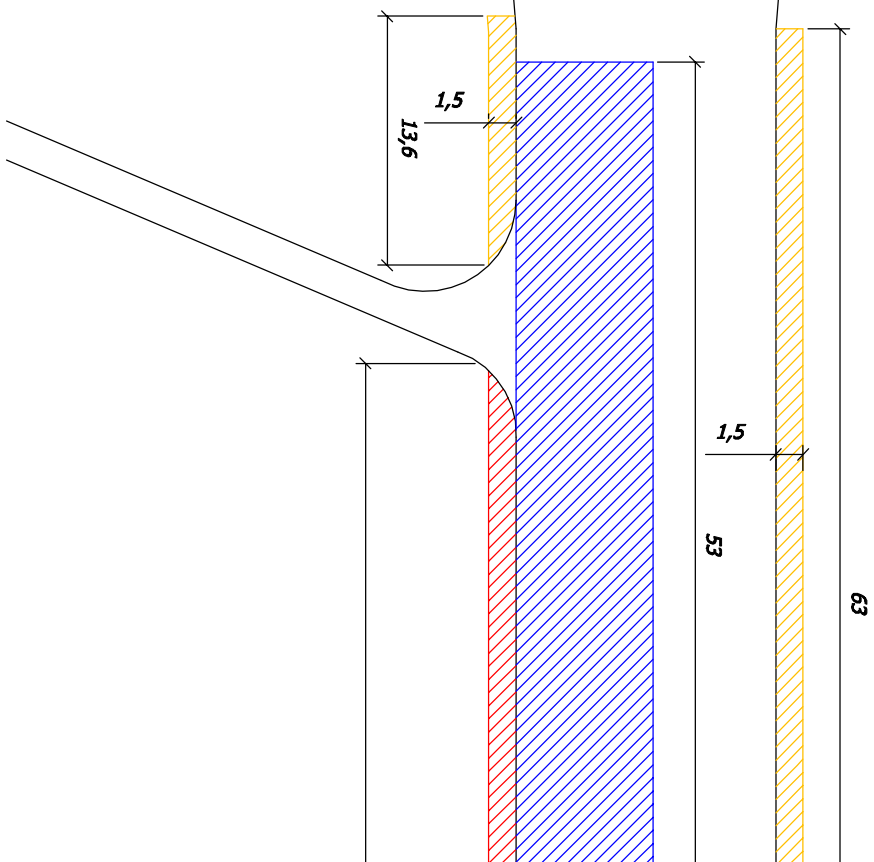


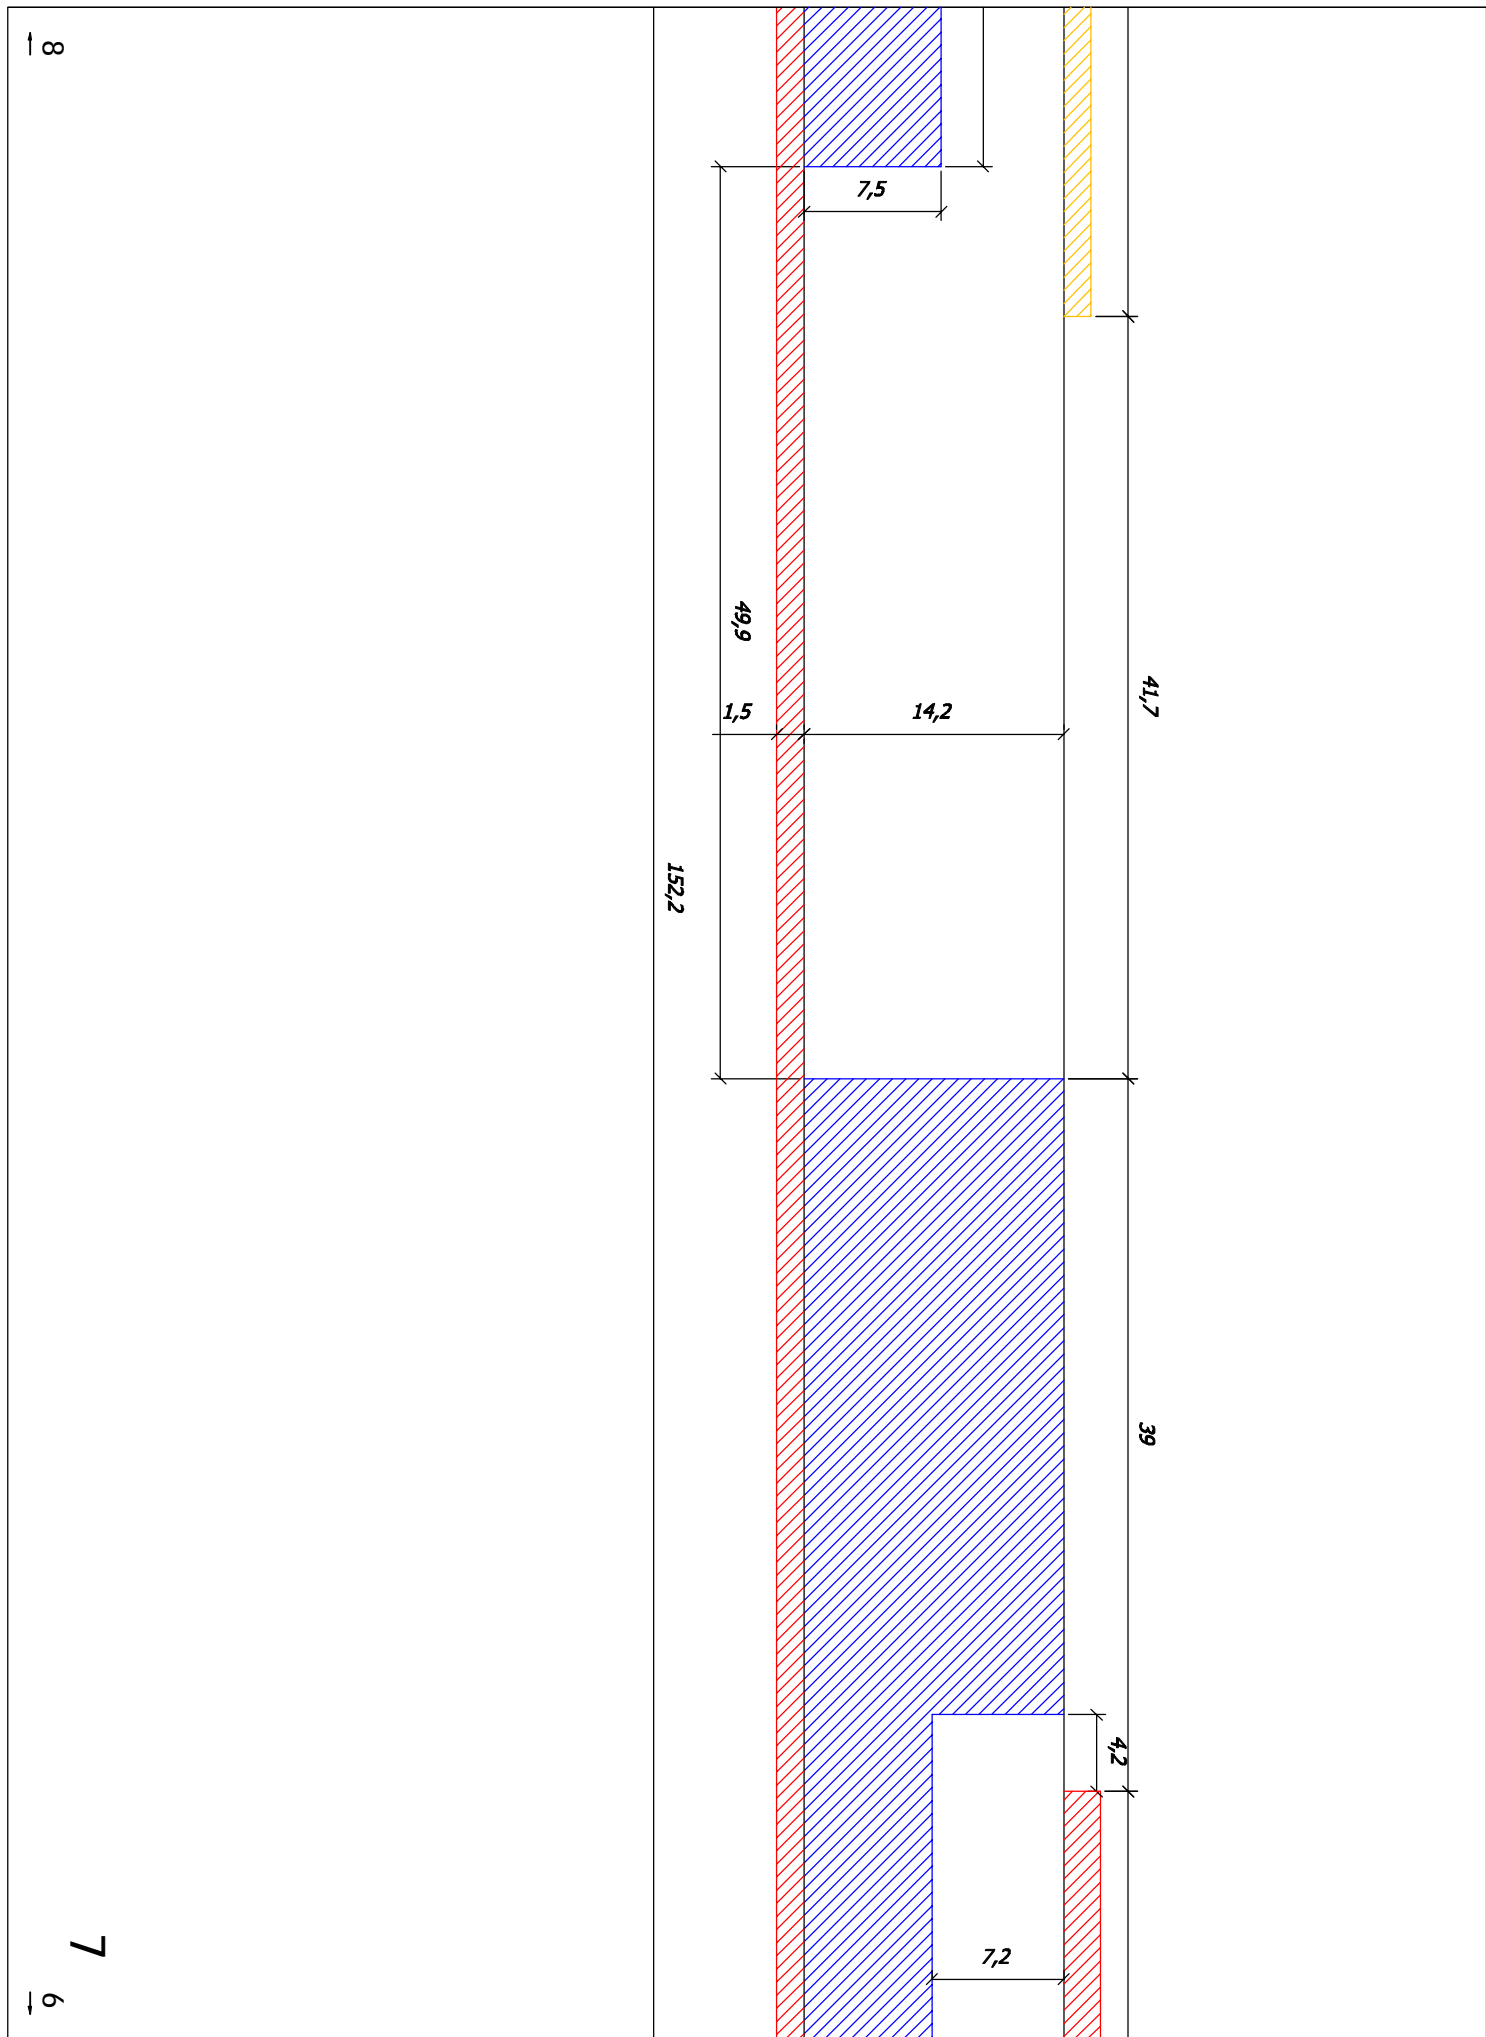


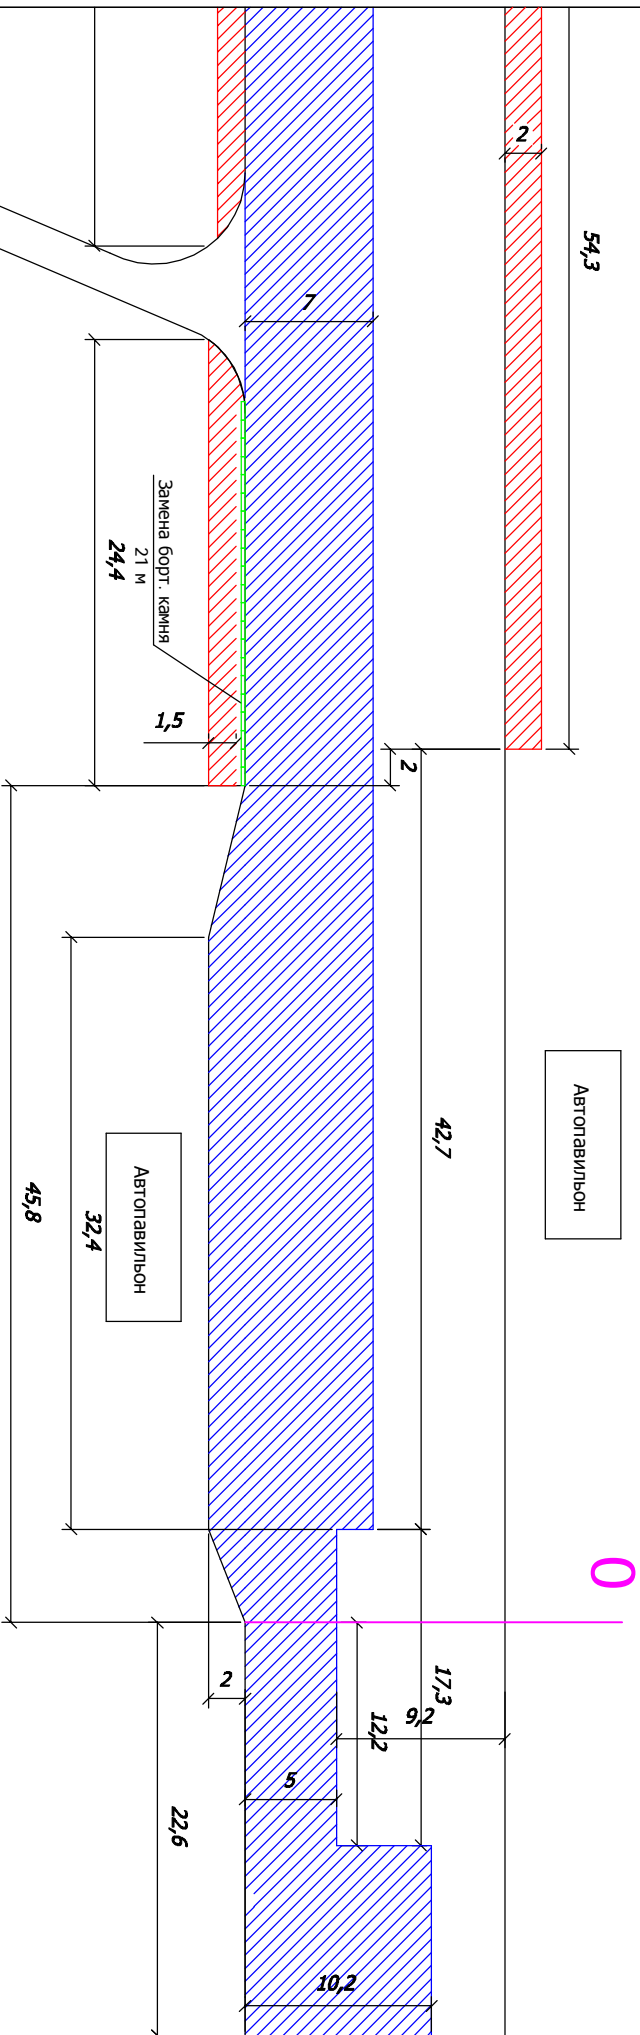



0

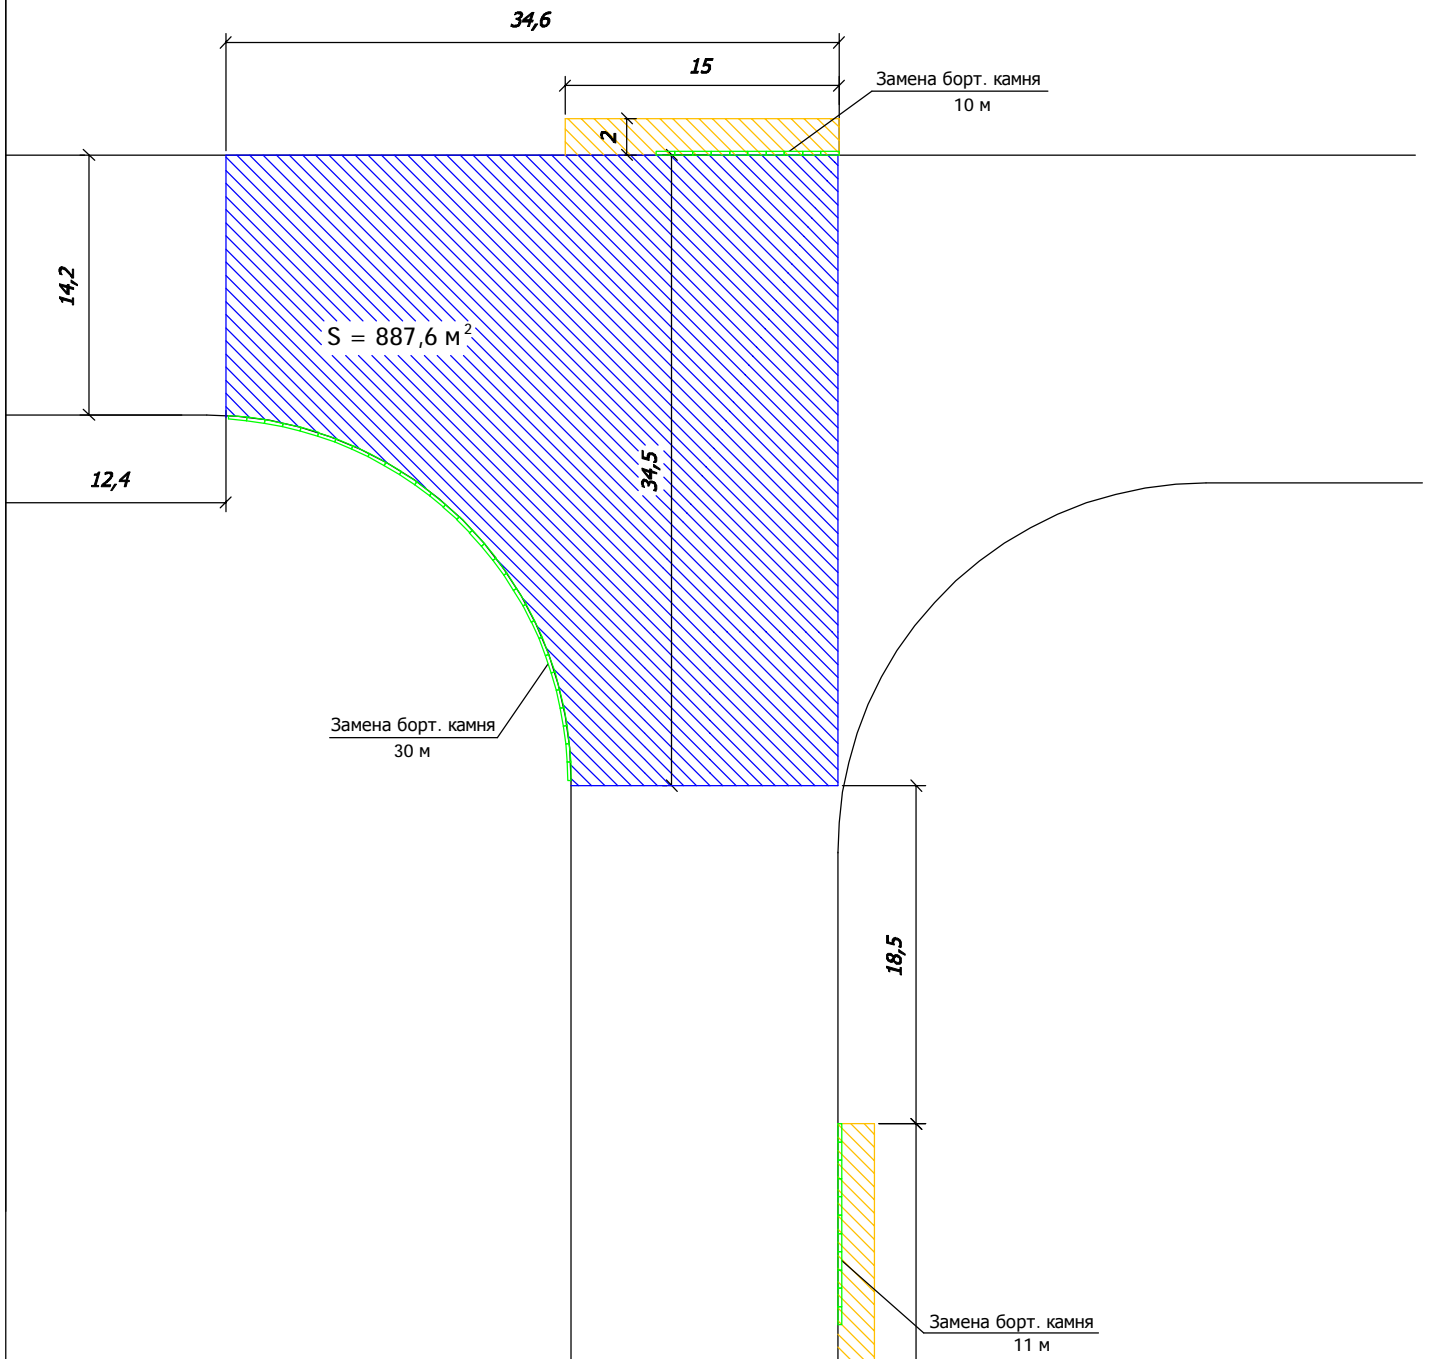

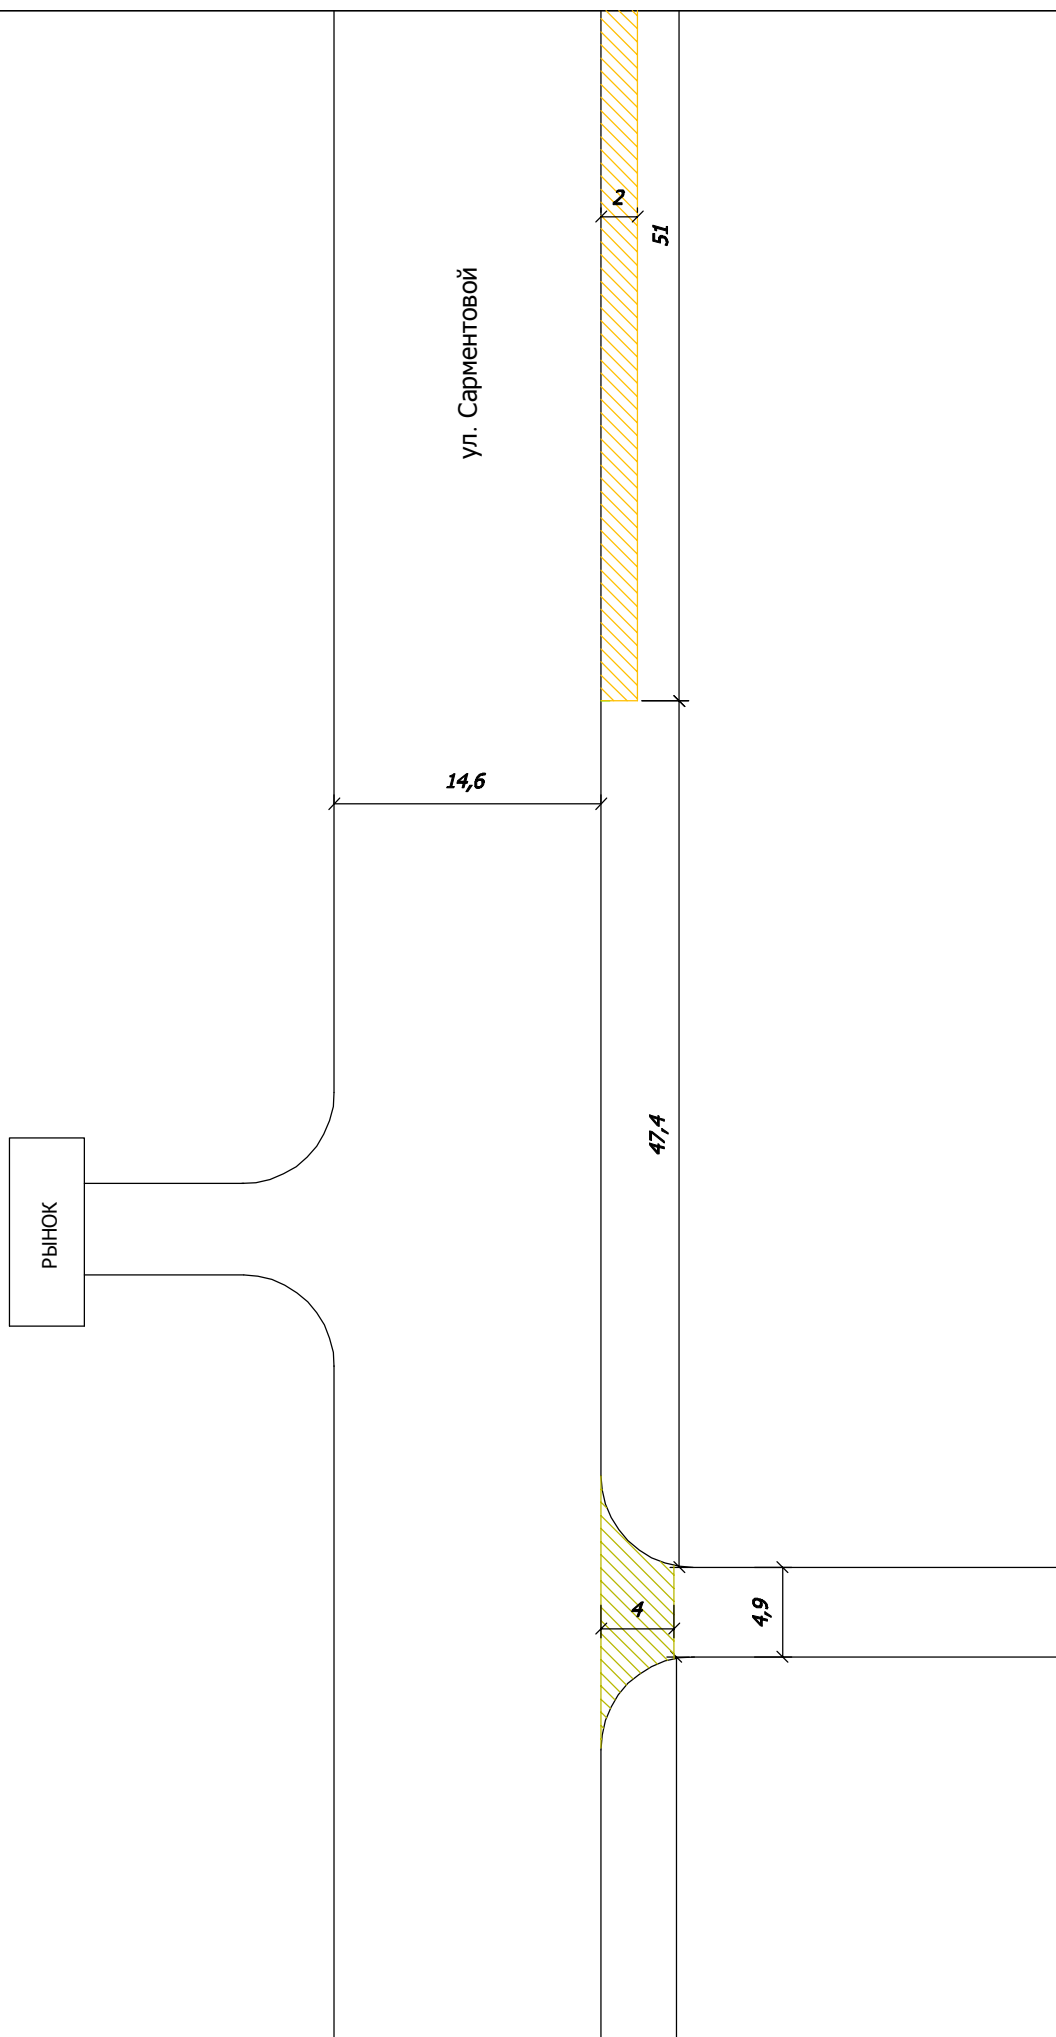

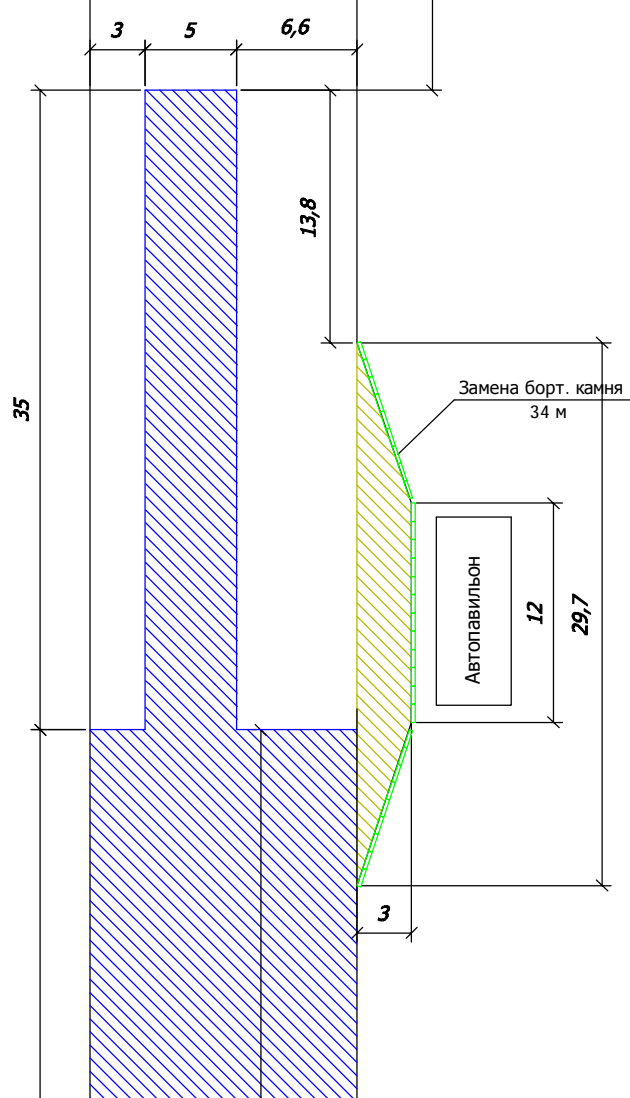

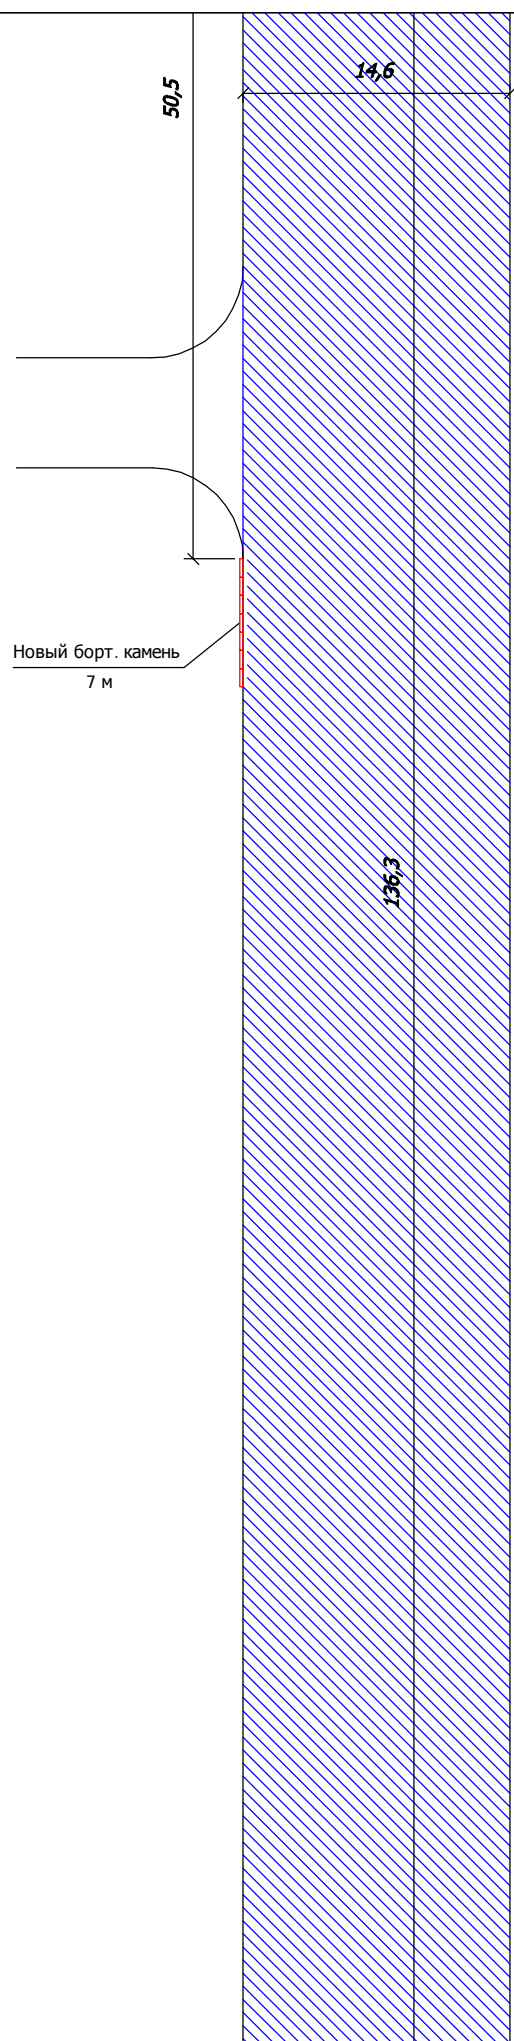

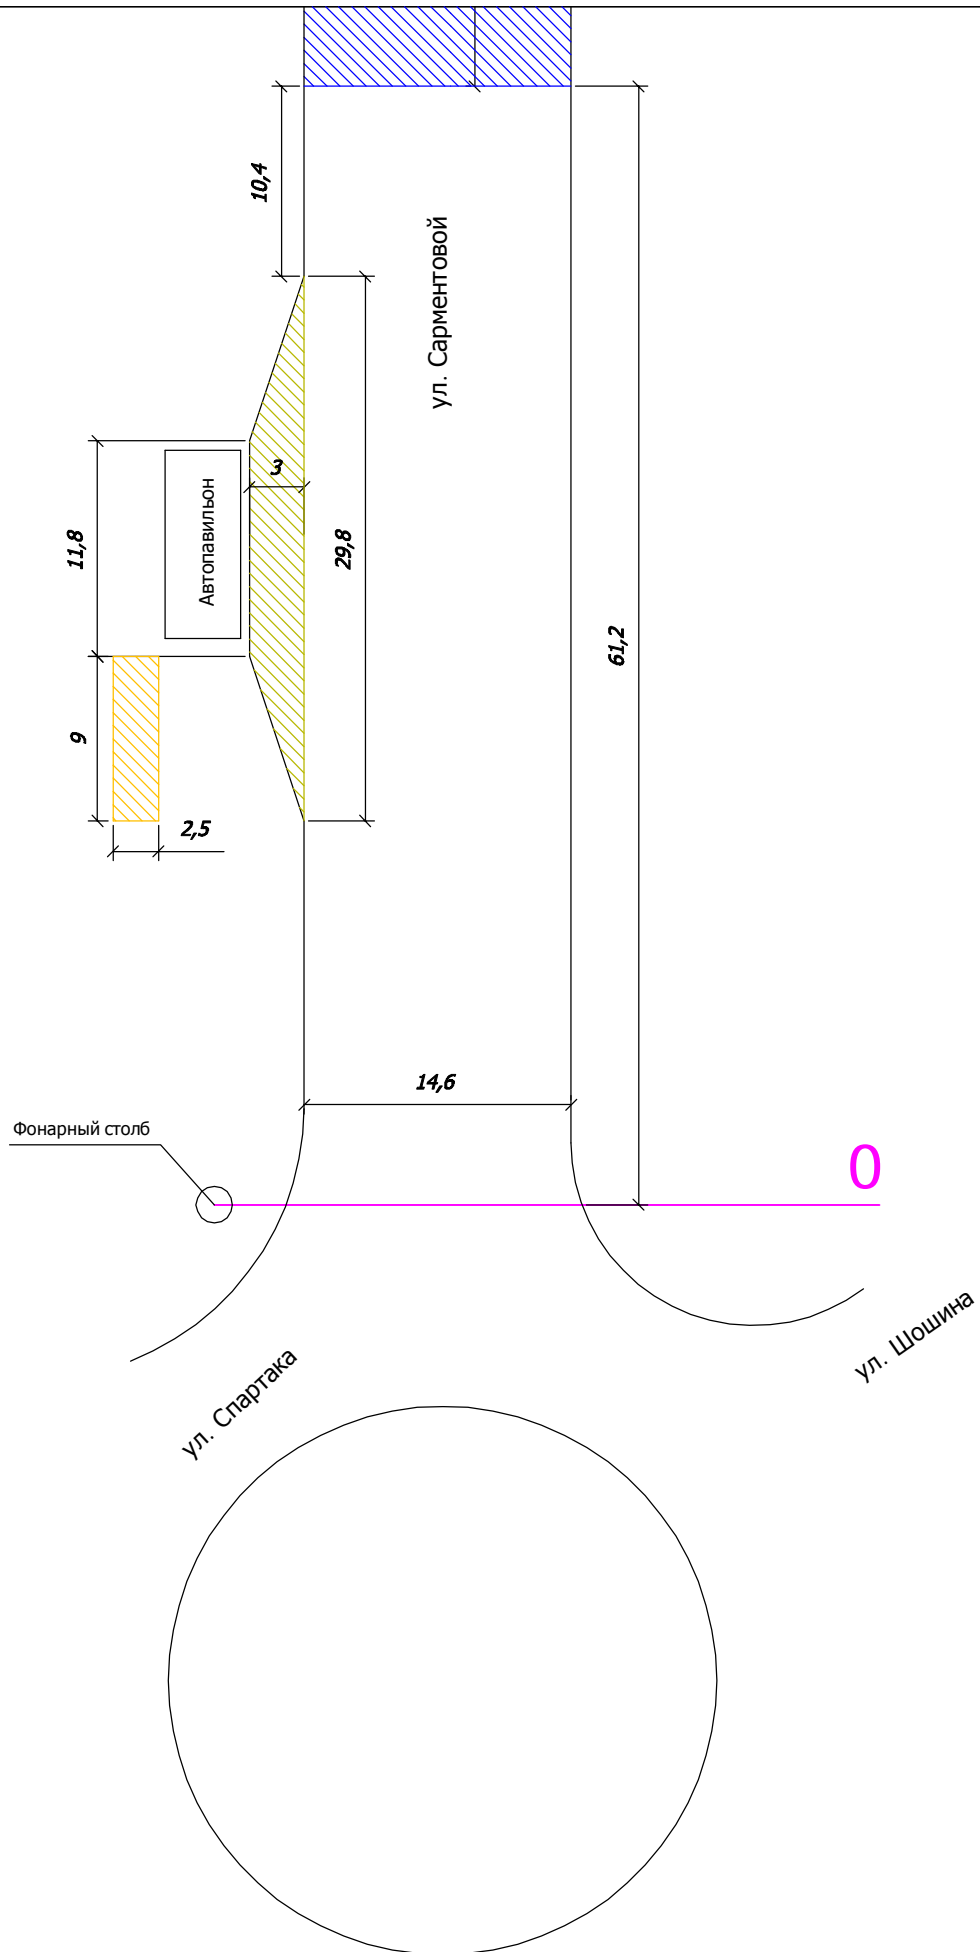

Условные обозначения различных видов ремонтных работ

- ▣ Люки ливневой канализации
- Смотровые колодцы



Ремонт существующего асфальтобетонного покрытия с использованием карт (поперечный профиль обеспечивается путем холодного фрезирования)



Ремонт существующего асфальтобетонного покрытия с использованием карт (поперечный профиль обеспечивается выравнивающим слоем)



Устройство нового асфальтобетонного покрытия на тротуаре



Устройство тротуара на щебеночном основании



Замена существующего бортового камня



Установка нового бортового камня



Подъем существующего бортового камня