
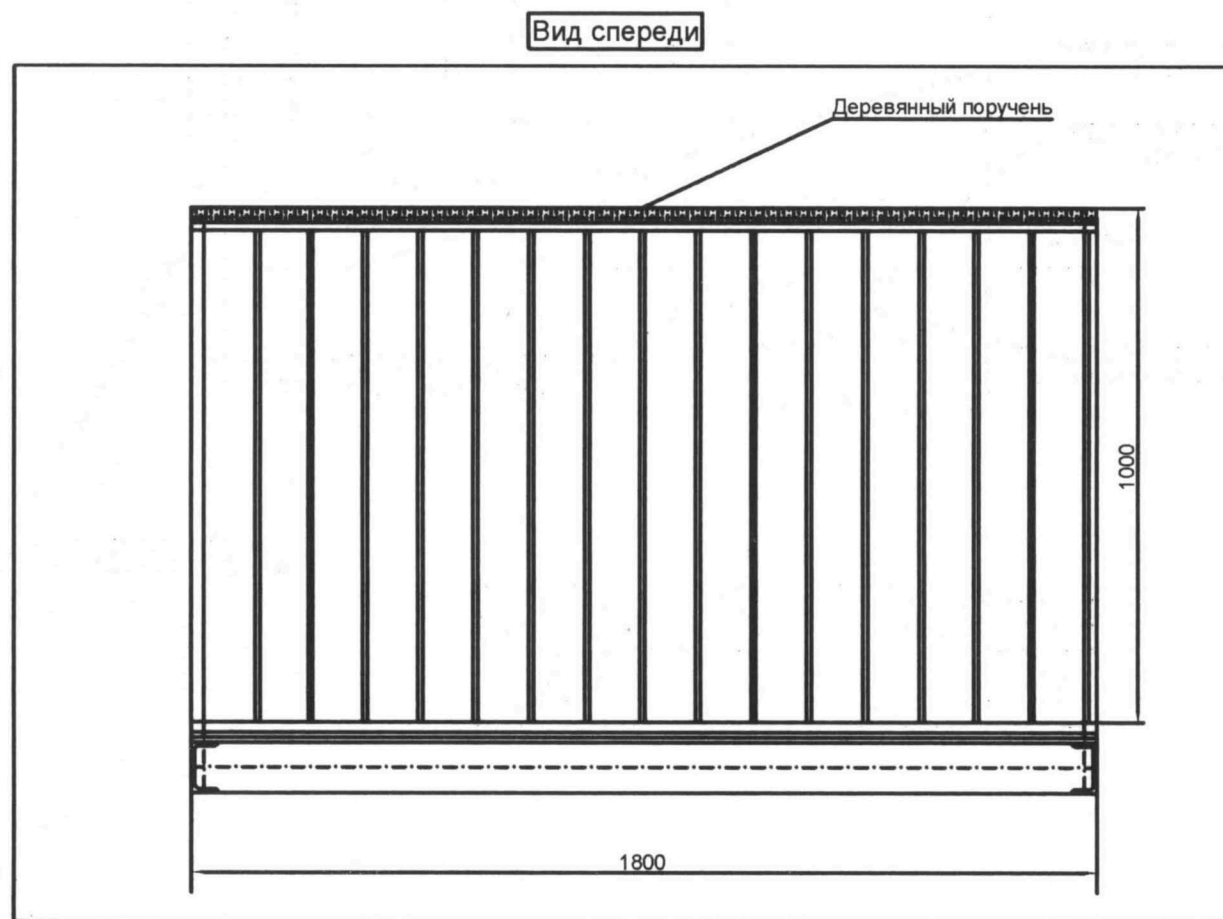
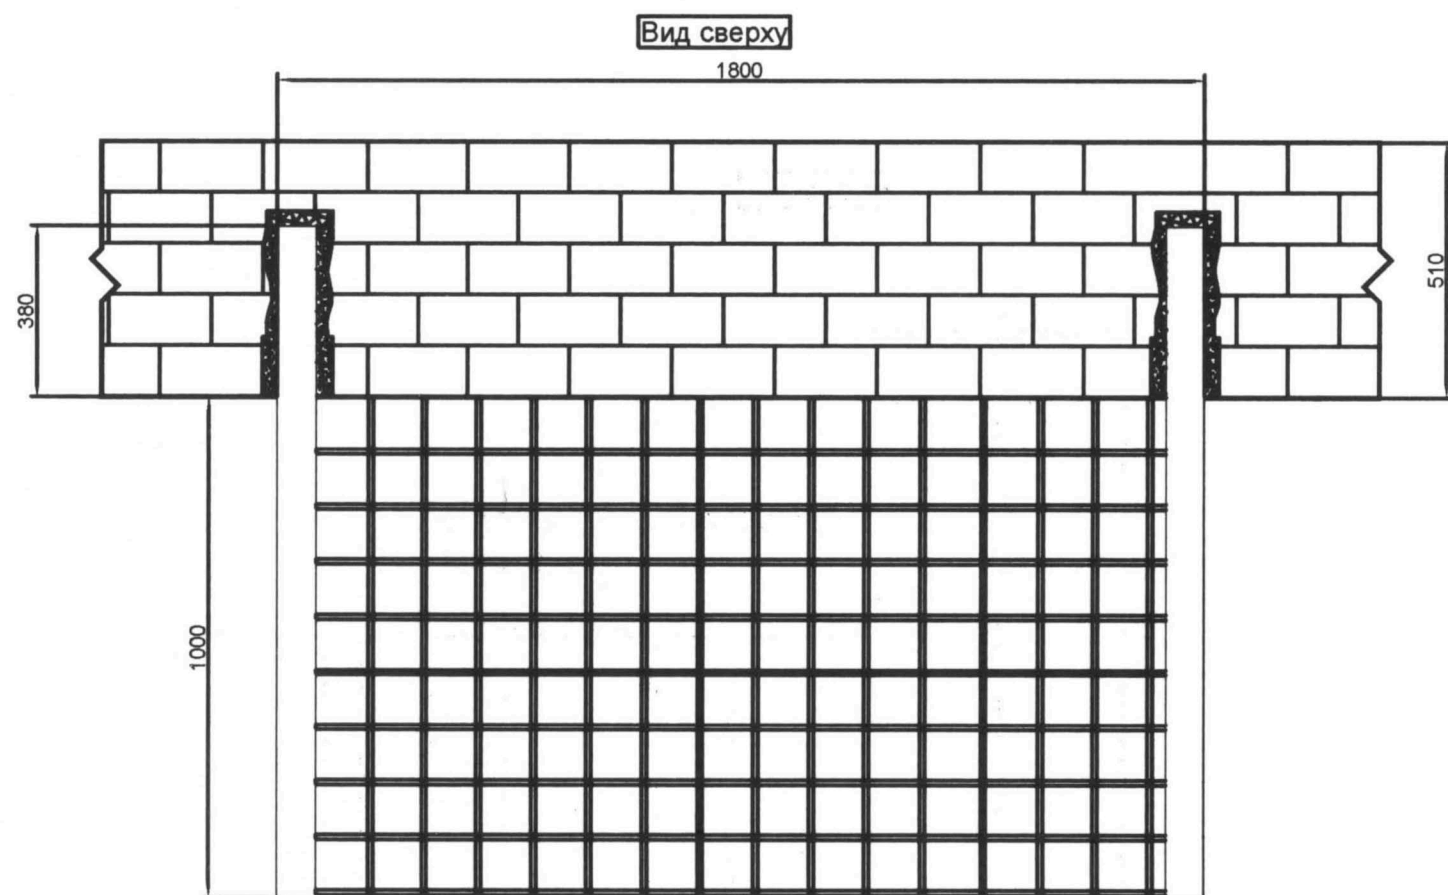


Цементно-песчаная стяжка с "железнением" - 2 см  
 Гидроизоляционный материал «Пенетрол» - 0,5 см  
 Цементно-песчаная стяжка по уклону 1-1,5° - 2 см  
 Бетон М250 (В20) - 10 см  
 Арматурный каркас в два слоя из арматуры диаметром 10мм  
 Швеллер горячекатаный по ГОСТ 8240-72 №12

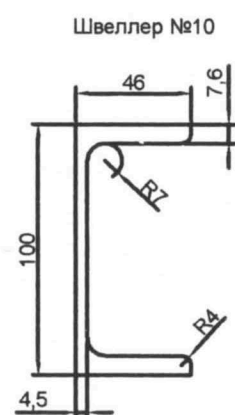

\* уточнить при монтаже  
 \*\*Перед началом производства работ требуется провести обследование несущих конструкций здания

01/2012-КР-ТХ			
Жилой дом по адресу ул.5 Первомайская, д29			
Имя	Кол.	Лист	Листов
Разработчик			
Проверщик			
ГИП			
Капитальный ремонт балконов жилого дома		2	2
Виды разрезов № 8			