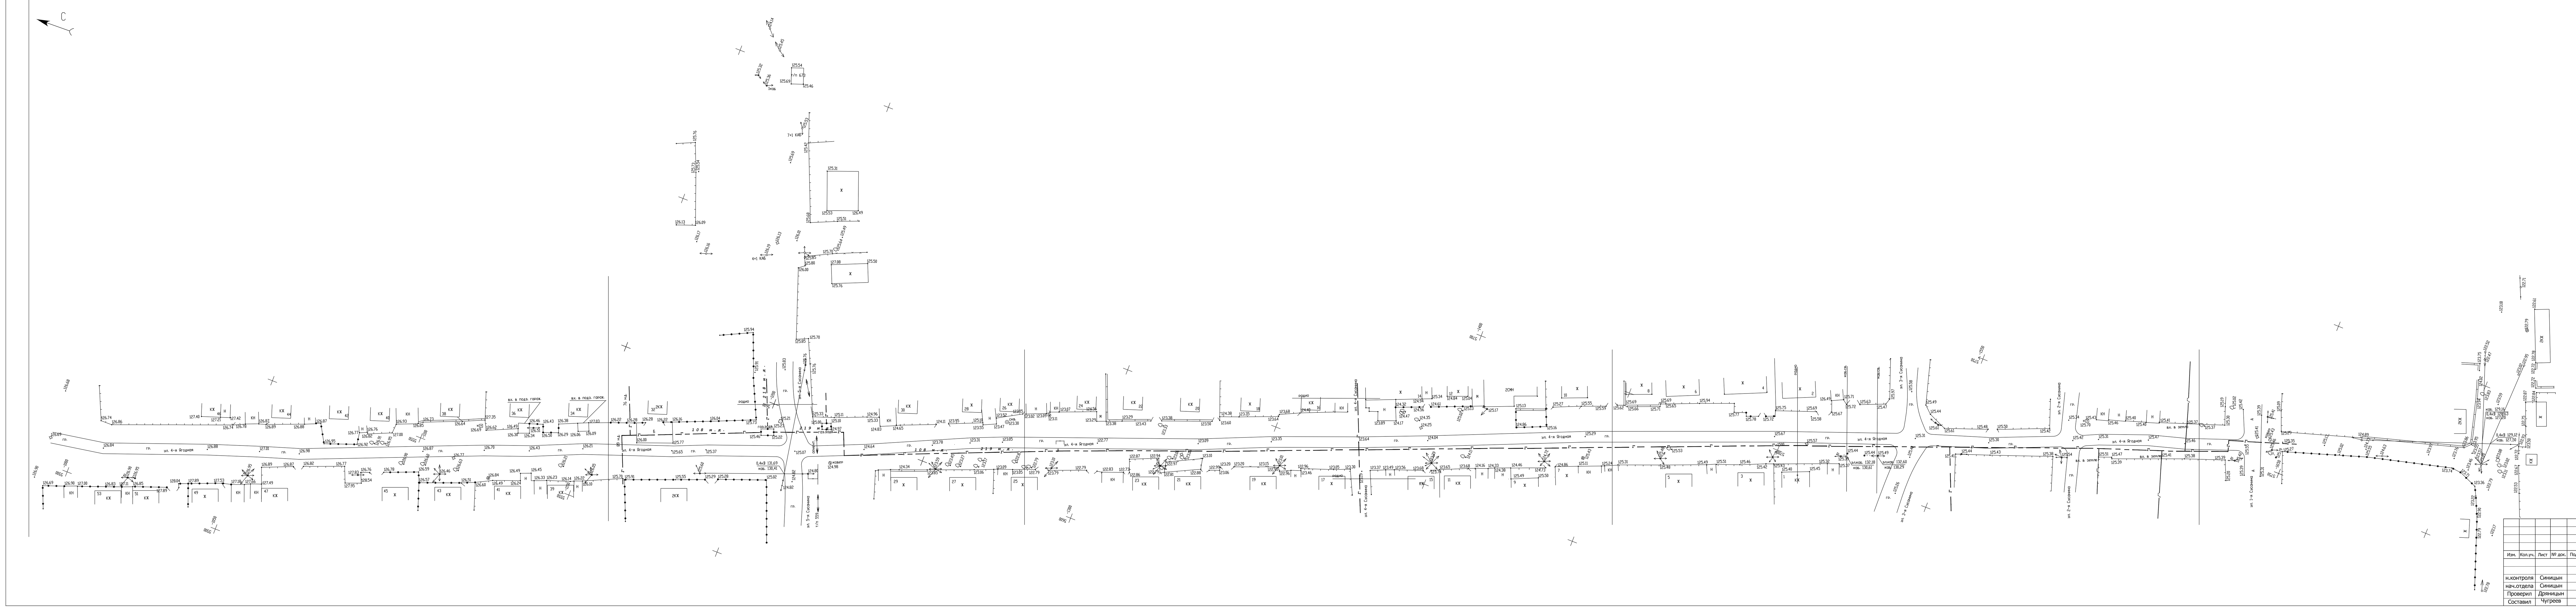

						Заказчик: ООО"Электротеплосервис"
						4598/09
Изм.	Кол.уч.	Лист	№ док.	Подпись	Дата	Капитальный ремонт объектов уличного освещения м. Горино, ул. 4-я Ягодная
н.контроля	Синицын				05.09	Стадия: РЧ; Лист: 1; Листов: 1
нач.отдела	Синицын				05.09	
Проверил	Дряницын				05.09	Топографический план участка М 1:500
Составил	Чугреев				05.09	ОАО "Ивановодорпроект"