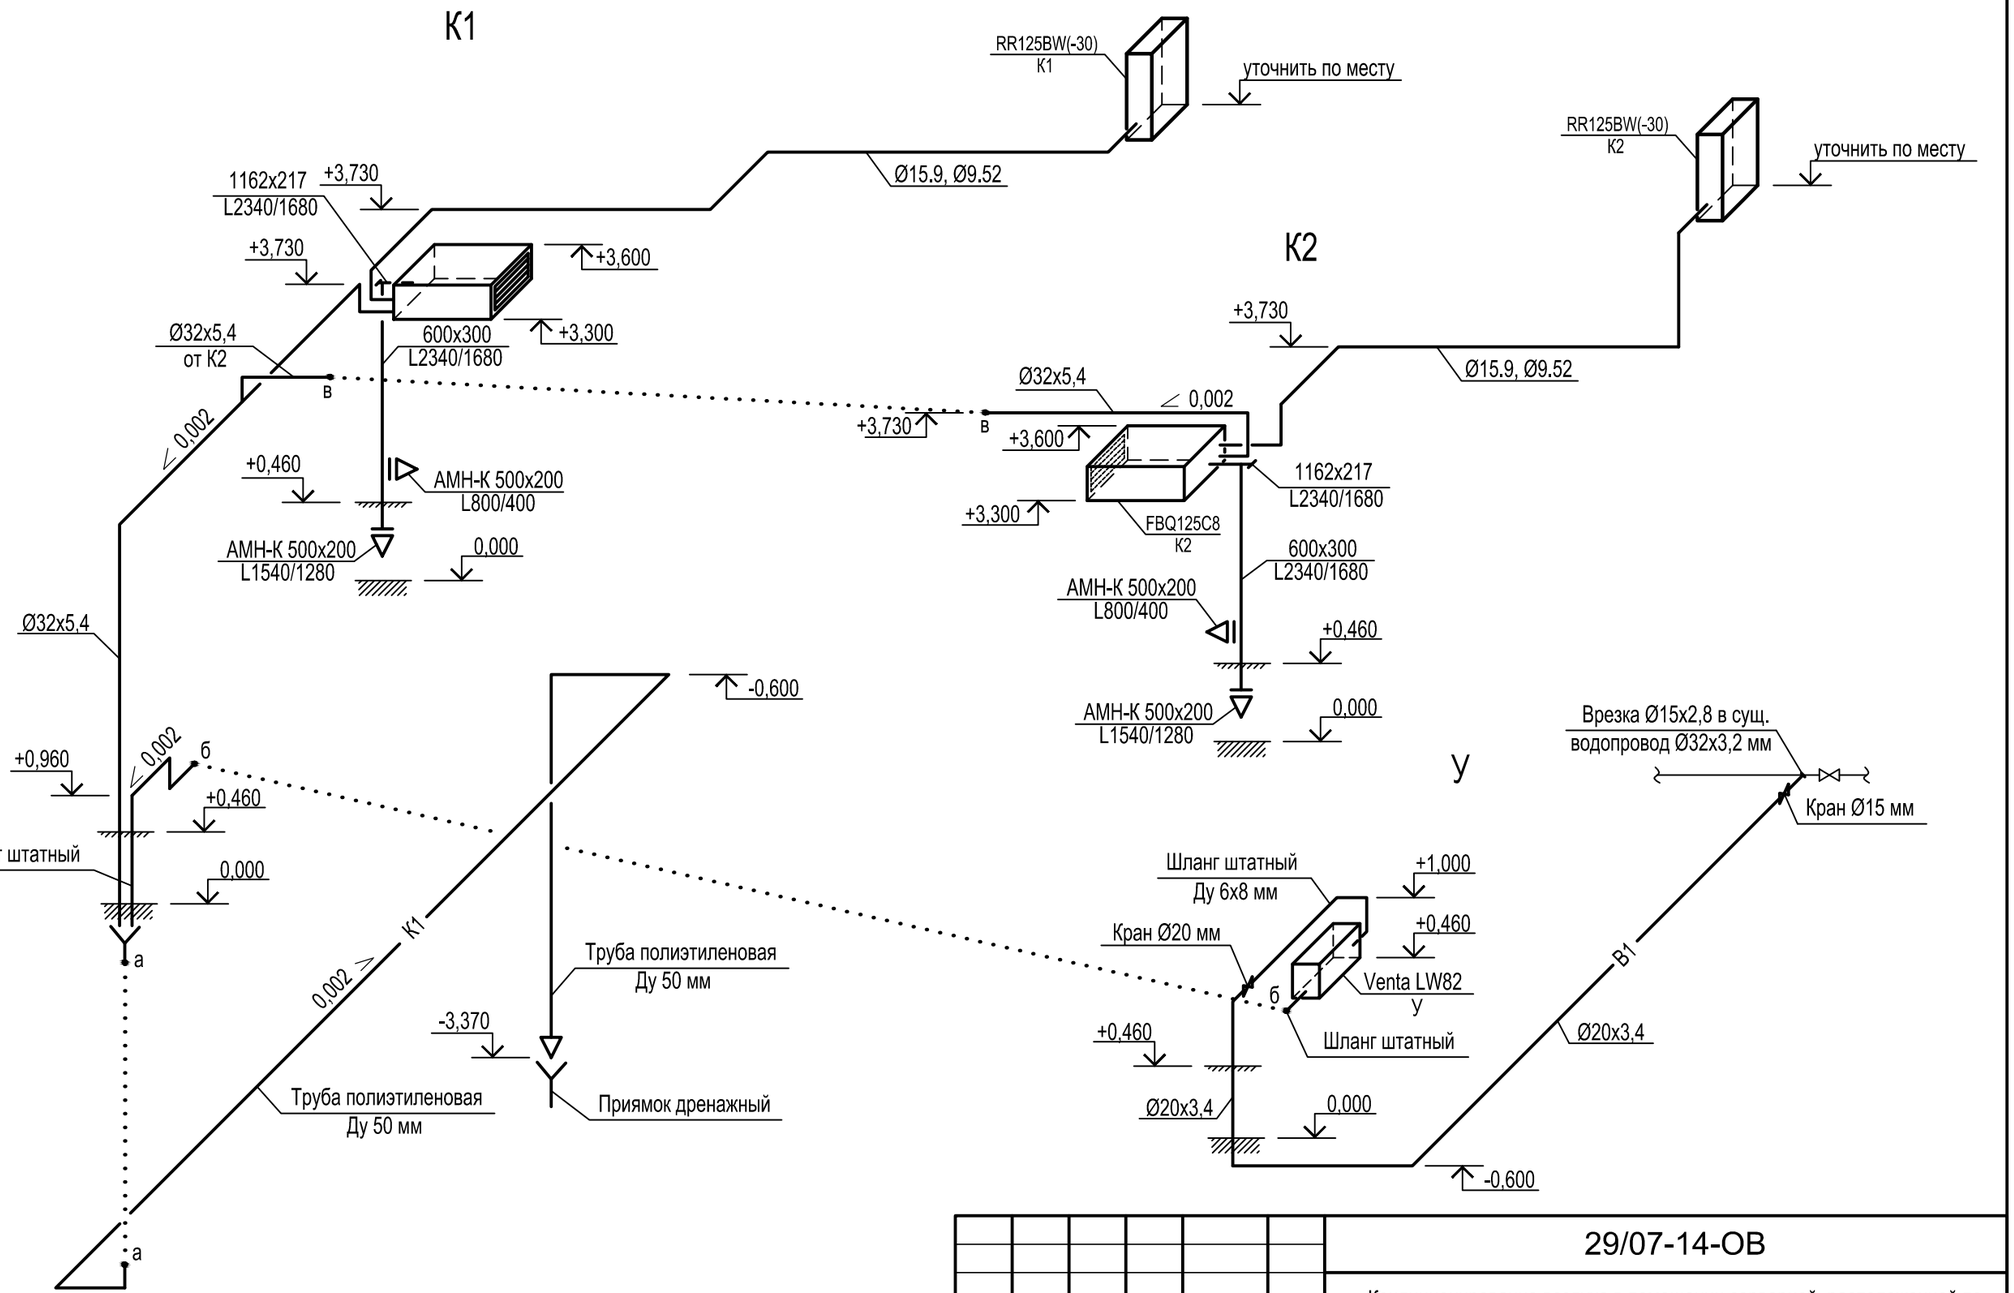

Согласовано:

Взам.инв.N°

Подп. и дата

Инв.N°подл.

Изм.	Кол.уч.	Лист	N°док.	Подп.	Дата
Разраб.		Измайлов			
Провер.		Лозин			
Нач. отд.					
Н. контр.					

29/07-14-ОВ

Кондиционирование воздуха в помещении серверной, расположенной по адресу: г. Иваново, пл. Революции, д. 6

Серверная	Стадия	Лист	Листов
	Р	5	

Кондиционирование. Схемы К1, К2 и У	ООО "ИВЕНТ"

Формат А3