



Фрагмент плана на отм. 0,000 м
М1:50

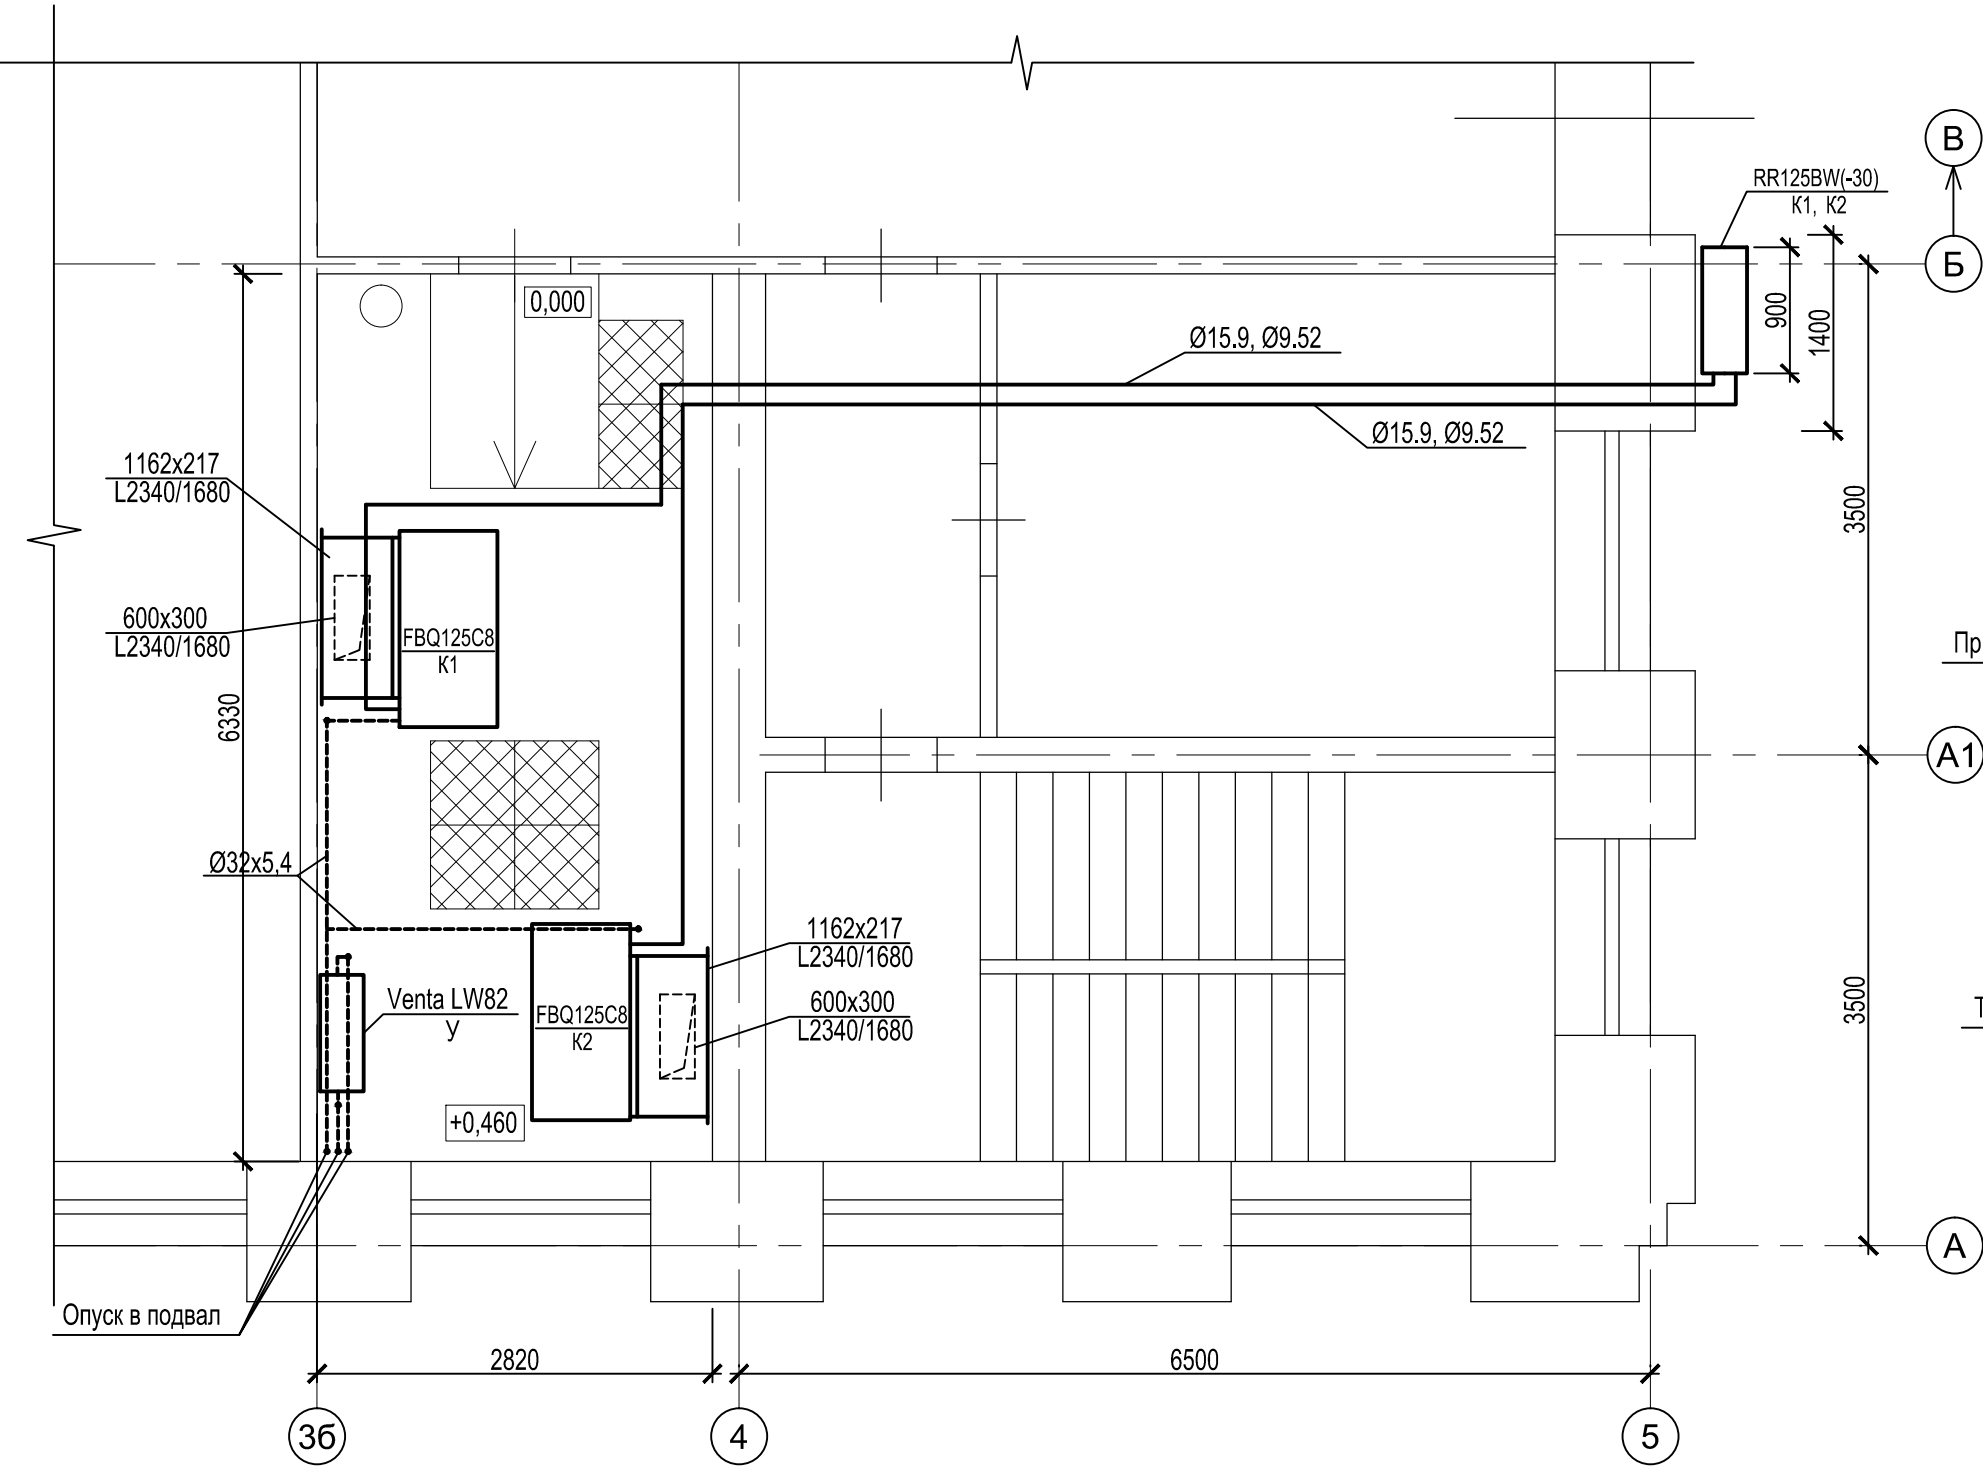

Фрагмент плана на отм. -3,370 м
М1:100

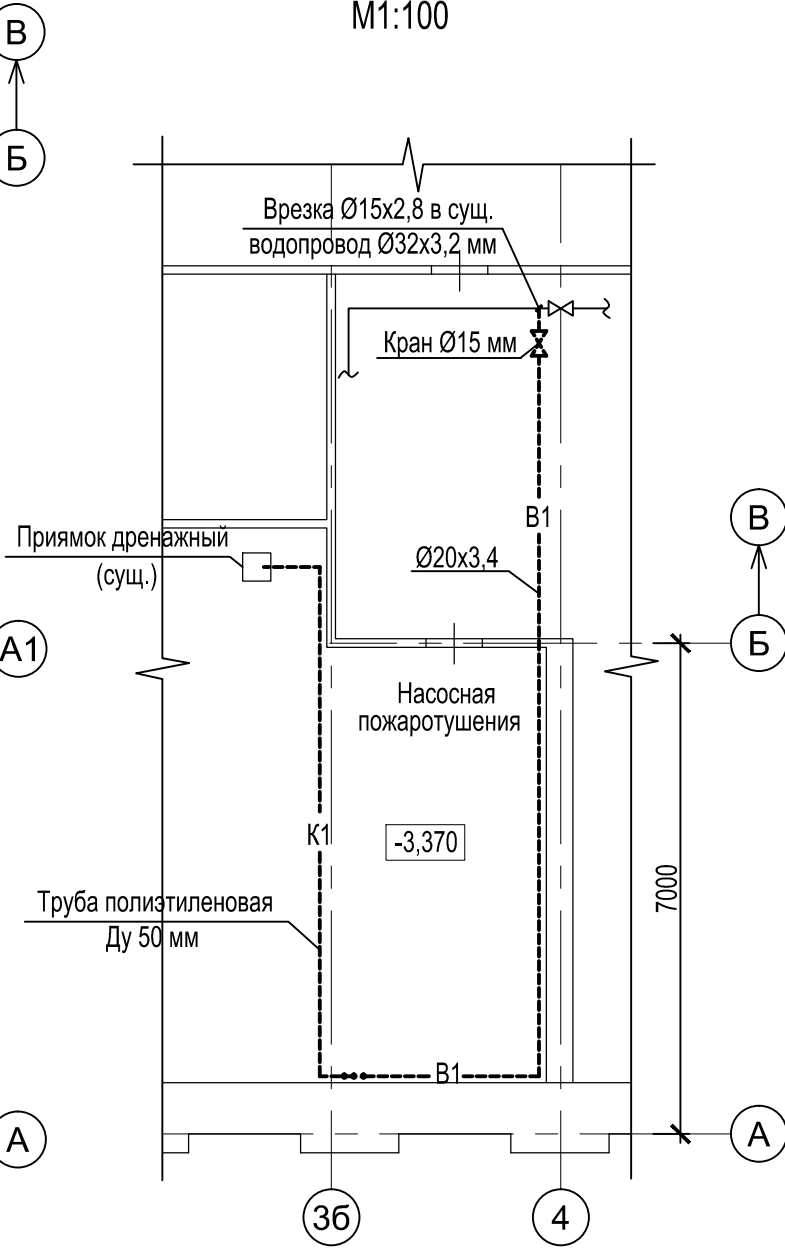

Примечание:
Привязки внутренних блоков уточнить по месту

						29/07-14-ОВ		
						Кондиционирование воздуха в помещении серверной, расположенной по адресу: г. Иваново, пл. Революции, д. 6		
Изм.	Кол.уч.	Лист	№ док.	Подп.	Дата	Серверная	Стадия	Лист
Разраб.	Измайлов						Р	4
Провер.	Лозин							
Нач. отд.						Кондиционирование. Фрагменты планов на отм. 0,000 и -3,370 м	ООО "ИВЕНТ"	
Н. контр.								