



Тип 3

Разрез 1-1

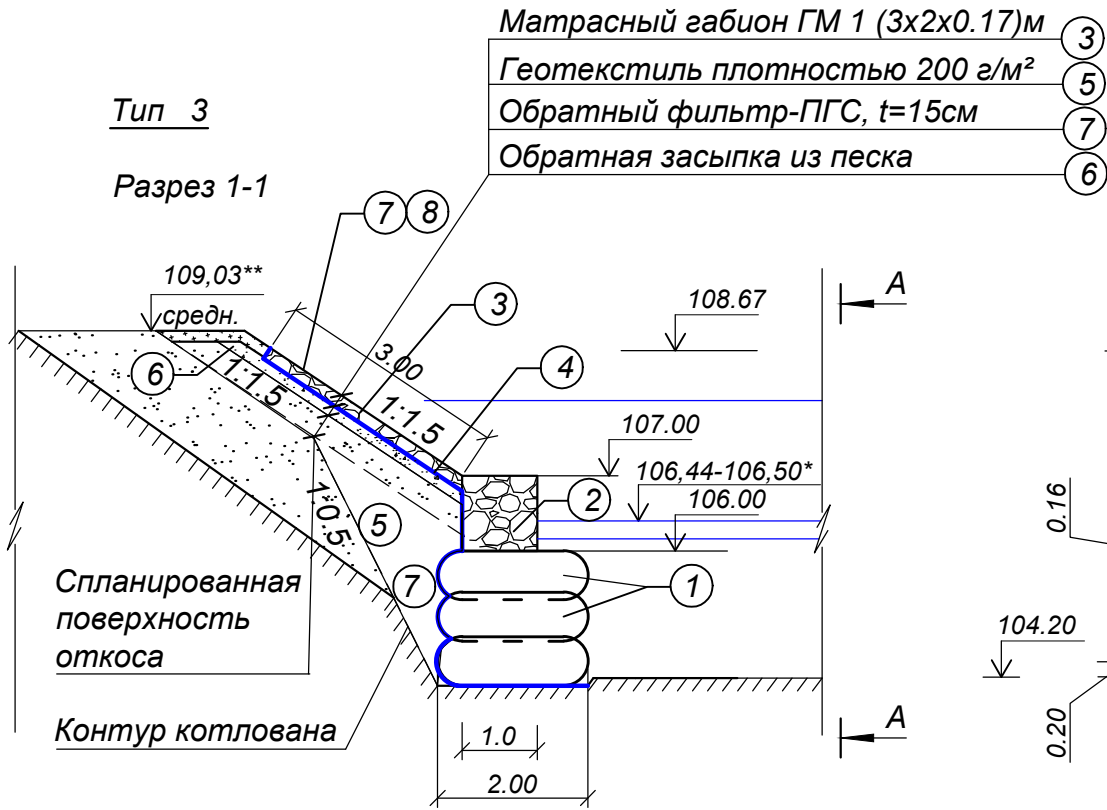

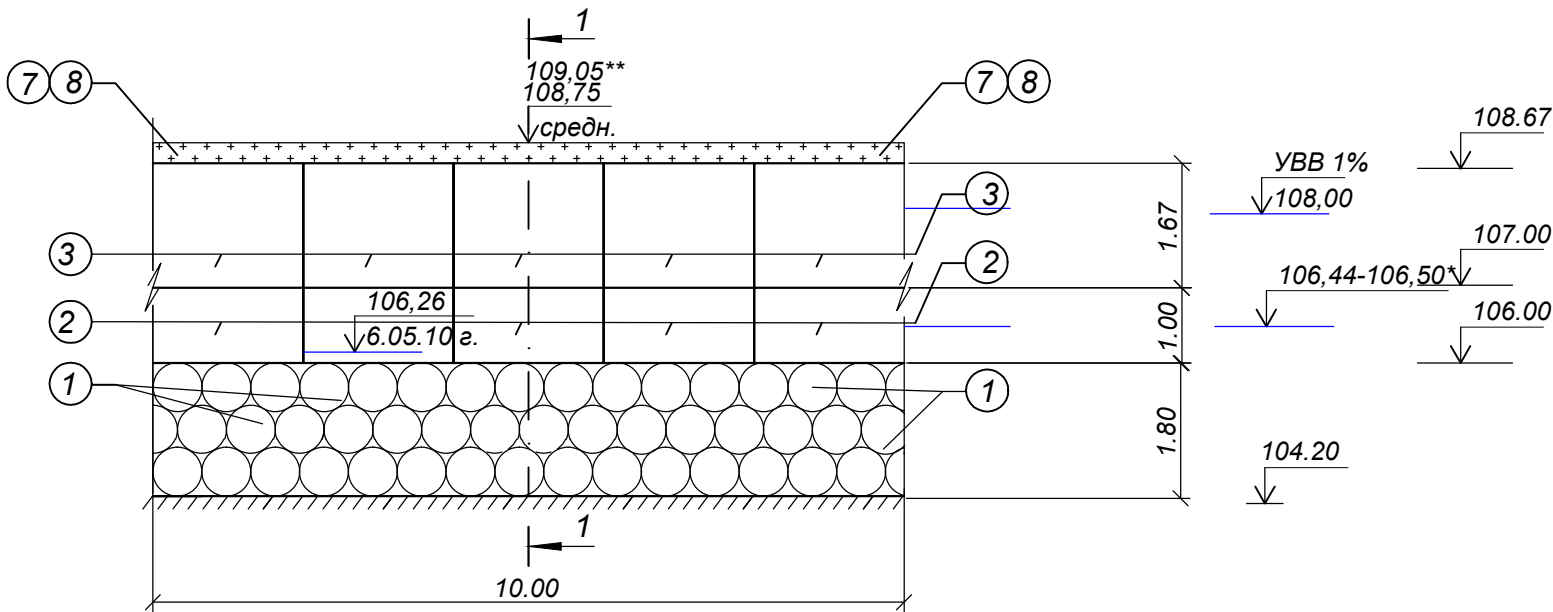


Вид А-А (со стороны реки)



1. Протяженность комбинированной конструкции крепления левобережного откоса участка с ПК 4+67 по ПК 5+25 - 58 м.
2. Поз. ① - построенные (существующие)

Спецификация элементов и основных объемов обустройства левобережного откоса с ПК 4+67 по ПК 5+25, L=58 п.м.

NN поз.	Наименование элемента	Марка, тип	Ед. изм.	Левобережный откос конструкция тип 3
1	Цилиндрические габионы	ГЦ 1	шт/м³	-
2	Коробчатый габион	ГК 4	шт/м³	29/58
3	Матрасный габион	ГМ 1	шт/м³	29 174/29,58
4	Геотекстиль плотностью 200 г/см²	ТС-200	м²	261
5	Обратная засыпка	песок	м³	201,84
6	Обратный фильтр, t=15см	ПГС	м²/м³	197,2/29,58
7	Отсыпка растительного грунта слоем, t=15см		м²/м³	37,7/5,8
8	Посев трав по растительному грунту		м²	37,7

						МЗ-7/14008		ОБО	
						Корректировка проектно-сметной документации "Очистка русла р.Увось и обустройство береговых откосов от плотины ОАО "БИМ" до створа Соковского моста в г.Иваново Ивановской области" (с ПК0-32 по ПК10+01)			
Изм	Код.уч	Лист	№ док	Подпись	Дата	Обустройство левобережного откоса р.Увось на участке с ПК 4+67 по ПК 5+25	Стадия	Лист	Листов
ГИП	Беличко						РП	1.9	
Проверил	Беличко								
Исполнил	Прохорова Т.Е.								
						Конструкция комбинированного крепления - Тип 3. Разрез I-I. Вид А-А	ООО "ИВГИПРОВОДХОЗ"		
Норм.конт	Беличко			