


Направление 1

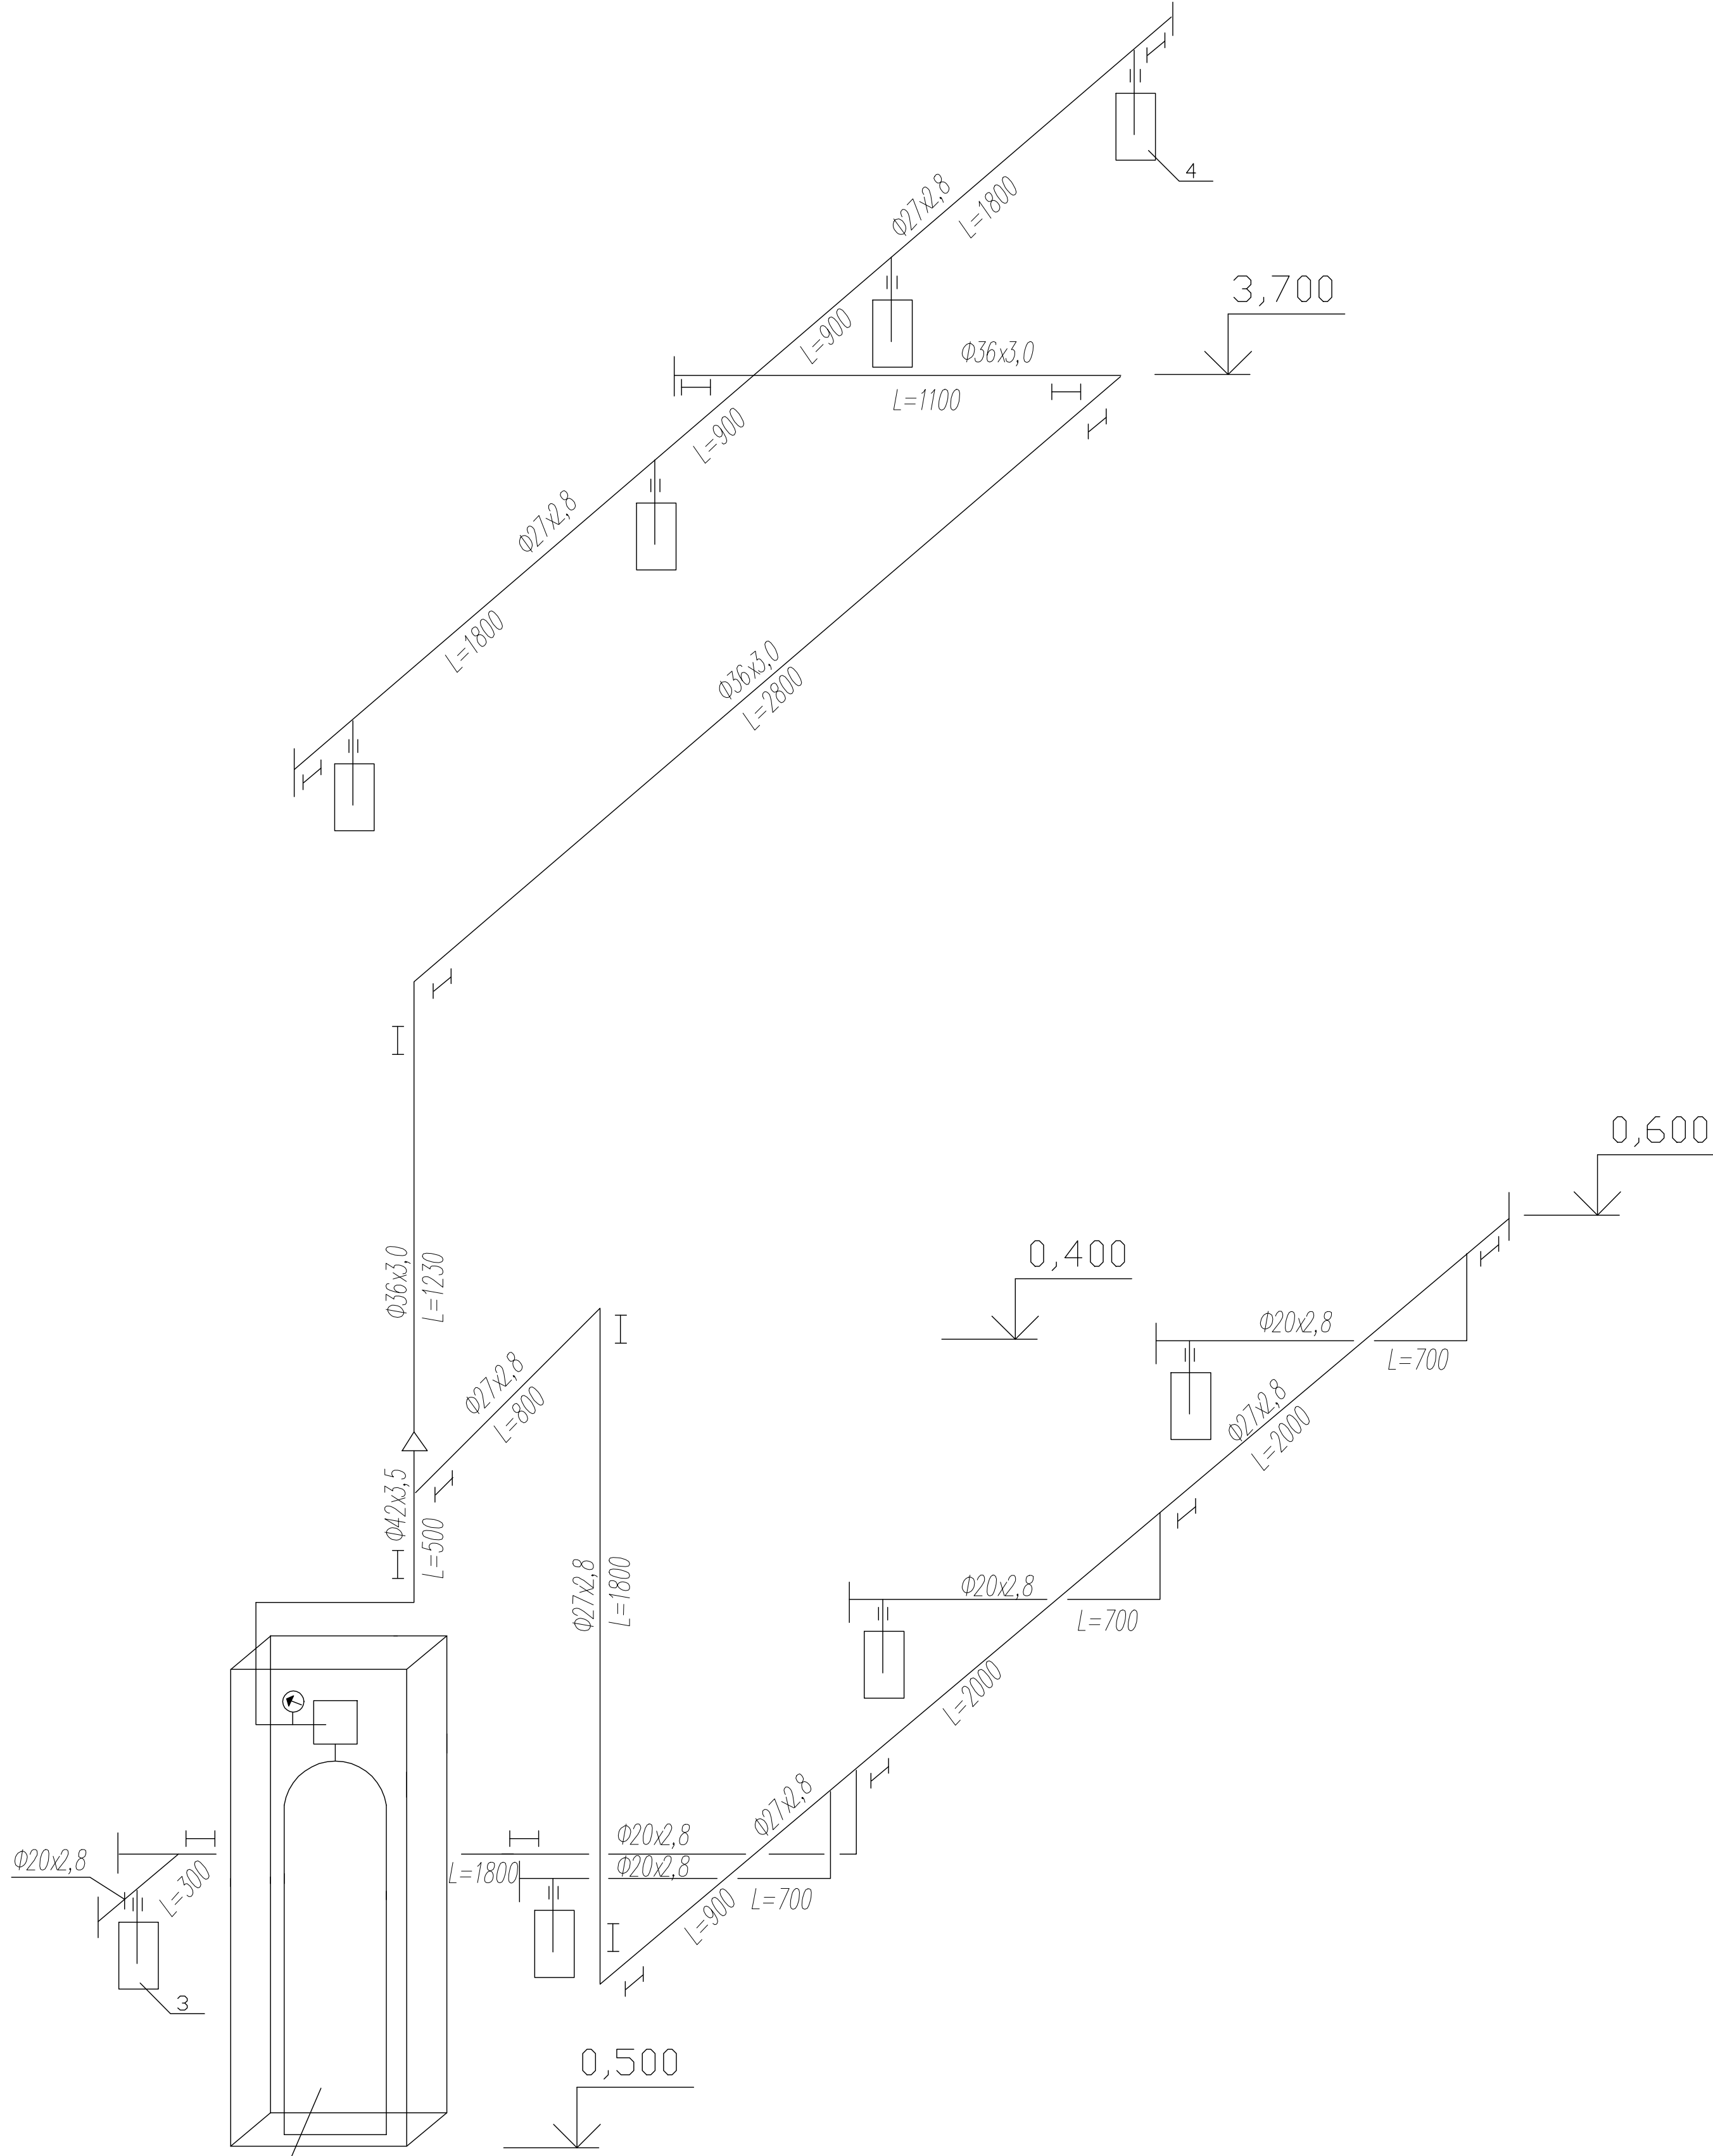

Модуль 1МП(60-60-25)  
поз. 1

Поз. Обозначение	Наименование	Кол.	Примечание
1	Модуль газового пожаротушения ИМГ(60-60-25)	1	
2	Сигнализатор давления СДУ-М	1	
3	Носодок ИГ.3.1-127-1/2"-Н	4	
4	Носодок ИГ2.1-127-1/2"-Н	4	

1. За отметку 0,000 принять уровень чистого пола защищаемого помещения.
2. Отметки трубопроводов уточняются при производстве строительно-монтажных работ.
3. Данный лист смотри совместно с листом 4 стадии "Рабочая документация"..

						РП/25-2013.АПТ
						Серверная МКУ "Управление делами Администрации города Иваново, г.Иваново, пл.Революции , д.6
Изм. Колыч	Лист № докум	Подпись	Дата			
ГП Н. кондр.	Винаградов Винаградов			Установка автоматического пожаротушения	Статья ПД	Лист 11
Проверил	Беляев			Направление 1 Принципиальная схема		Листов 12
Разраб	Матвеев					ПК "ПРОФИЛАКТИКА"